

OPÉRATION

"Les Chemins d'Osiâ"
Construction de 10 logements collectifs

MAÎTRE D'OUVRAGE

SAS SP2L
24B, Rue de Bois de Cené
85 300 CHALLANS

ADRESSE DU PROJET

Rue de Saint Jean de Monts
Section AC - Parcelles n°745/746/748/749/751
85 300 CHALLANS

Superficie de la parcelle concernée : 1 332 m²

PHASE DU PROJET

DOSSIER DE CONSULTATION DES ENTREPRISES

DOCUMENTS

DCE01 - PLAN DE SITUATION

DCE02 - PLAN DE MASSE

DCE03 - VUE EN PLAN

DCE04 - COUPES

DCE05 - FACADES

Date de réalisation	Libellés
17/05/2024	Dossier de Consultation des Entreprises

* Les pièces du Dossier de Consultation des Entreprise ne serviront en aucun cas de documents d'exécution, de commercialisation et/ou de commande

DCE



PATRICE AUBÉ | ARCHITECTE D.E.

02 51 35 42 51
www.ap2a-architecture.fr





24, Rue de Bois de Cené - 85300 CHALLANS



STÉPHANIE BAUD | MAITRE D'OEUVRE

02 51 35 25 98
www.stephaniebaud.fr

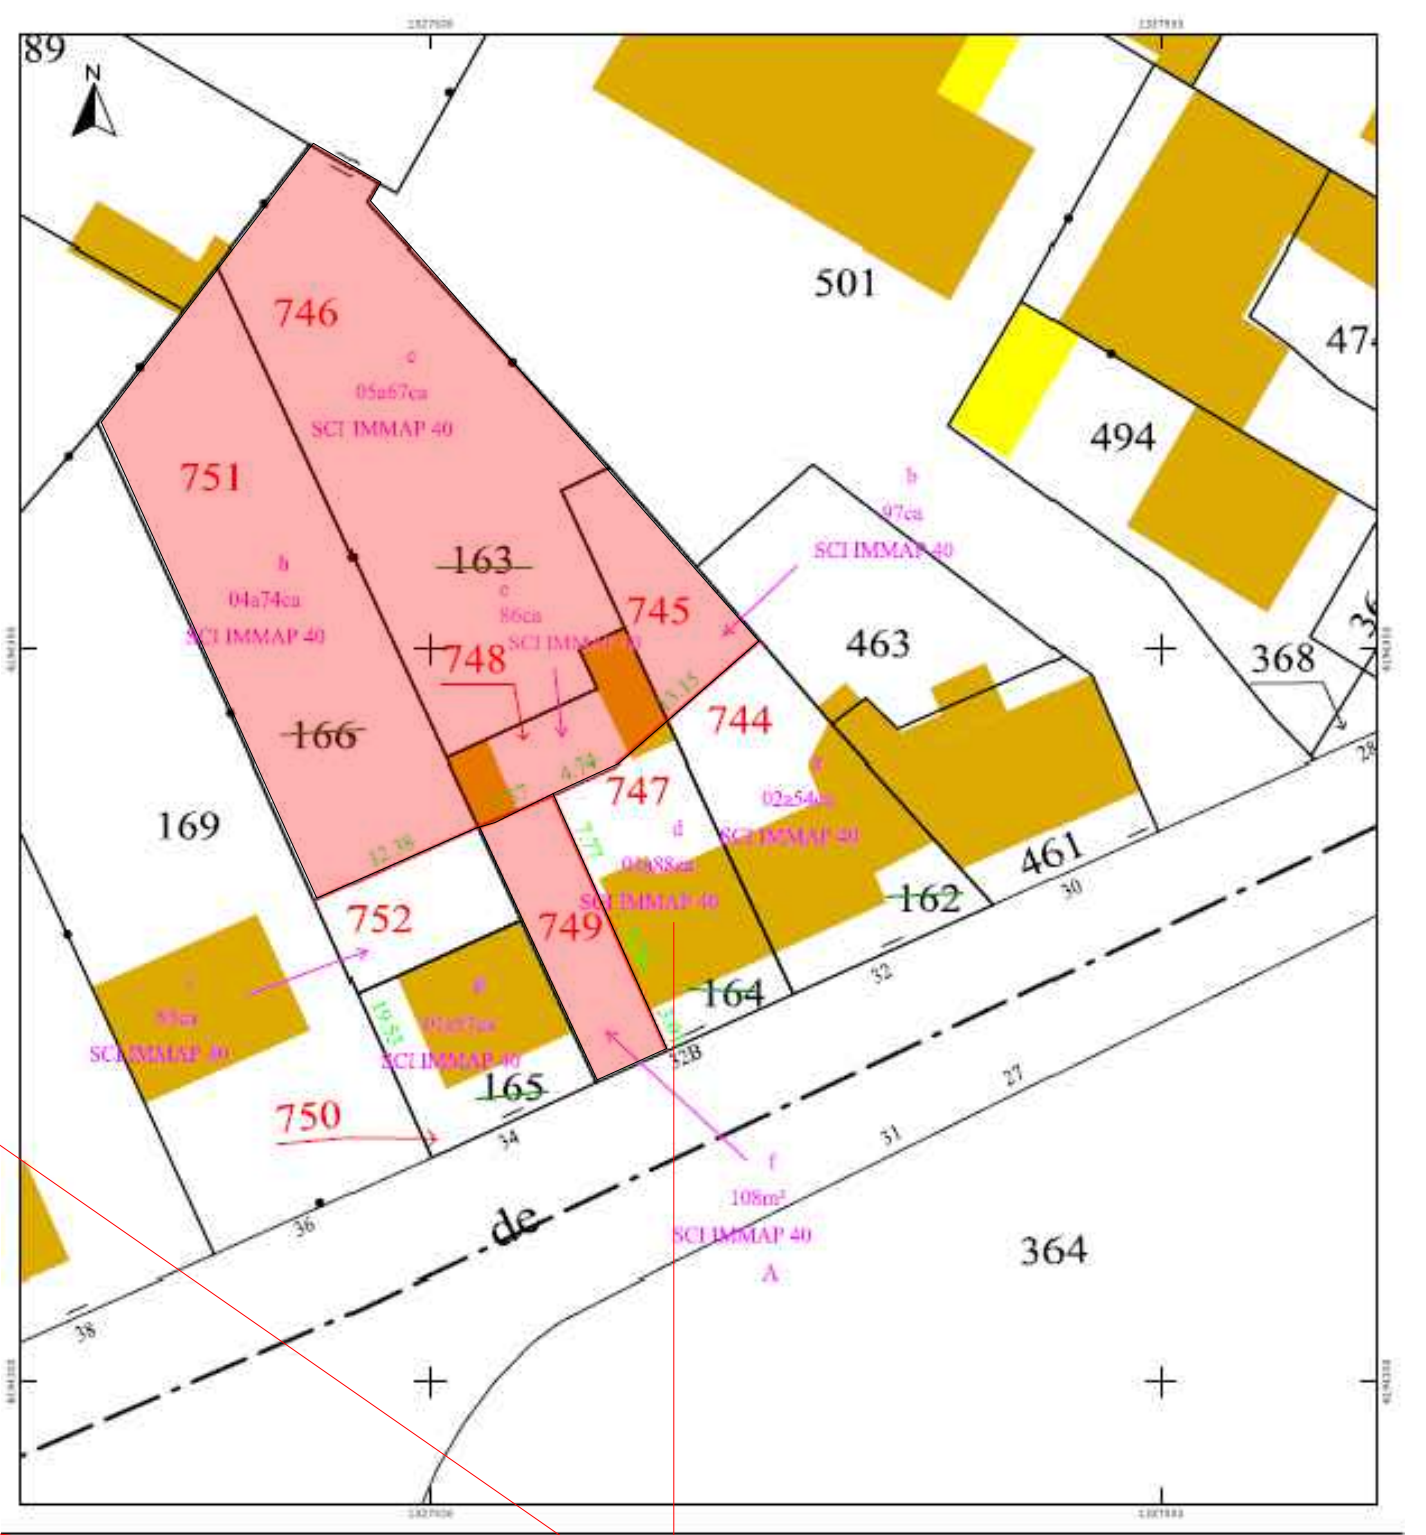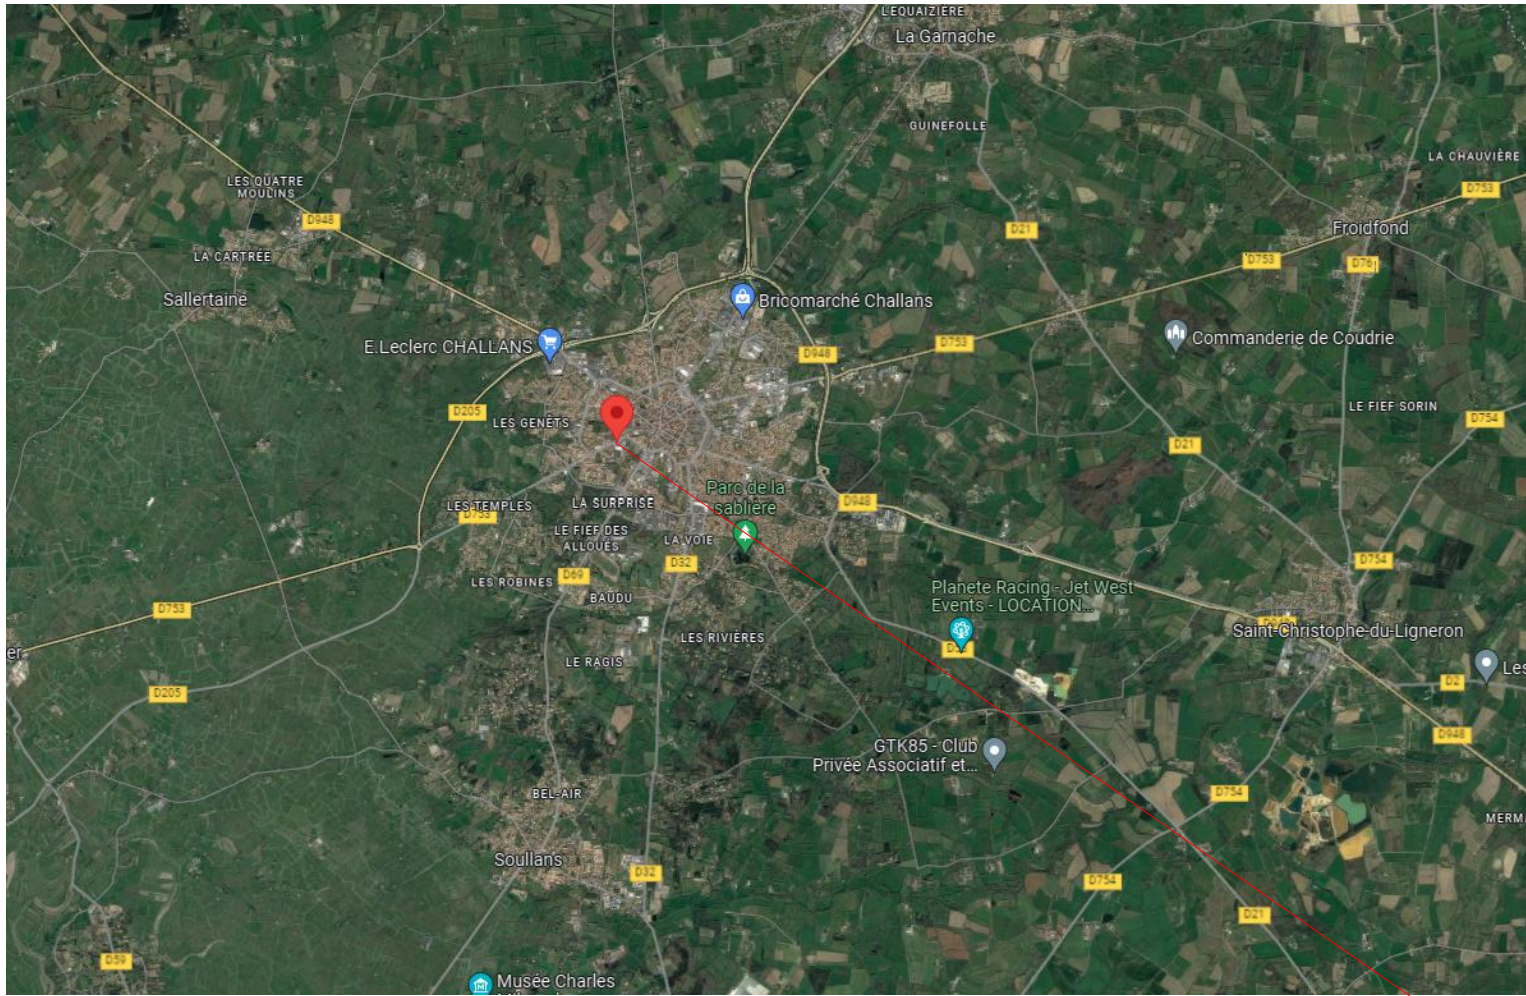

SITUATION DU PROJET

Rue de Saint-Jean-de-Monts
85 300 CHALLANS

Section AC - Parcelles n°745/746/748/749/751
Superficie de la parcelle concernée : 1 332m²



PATRICE RUBÉ | ARCHITECTE D.E.
02 51 35 42 51
www.ap2a-architecture.fr



24, Rue de Bois de Céné - 85300 CHALLANS

L'architecture à votre écoute



STÉPHANIE BAUD | MAÎTRE D'ŒUVRE
02 51 35 25 98
www.stephanebaud.fr

D			
C			
B			
A	17/05/2024	Création dossier DCE	ATELIER 24
ind	date	Libellé résumé de la modification	réalisé par

"Les Chemins d'Osiâ"

Construction de 10 logements collectifs
Rue de Saint Jean-de-Monts
85300 CHALLANS

DCE01 - PLAN DE SITUATION

SAS SP2L

24B, Rue de Bois de Céné
85 300 CHALLANS




phase	EDL	APS	APD	DCE	EXE	DOE	A3
-------	-----	-----	-----	-----	-----	-----	----


Echelle :

-

VUE EN PLAN REZ-DE-CHAUSSEE

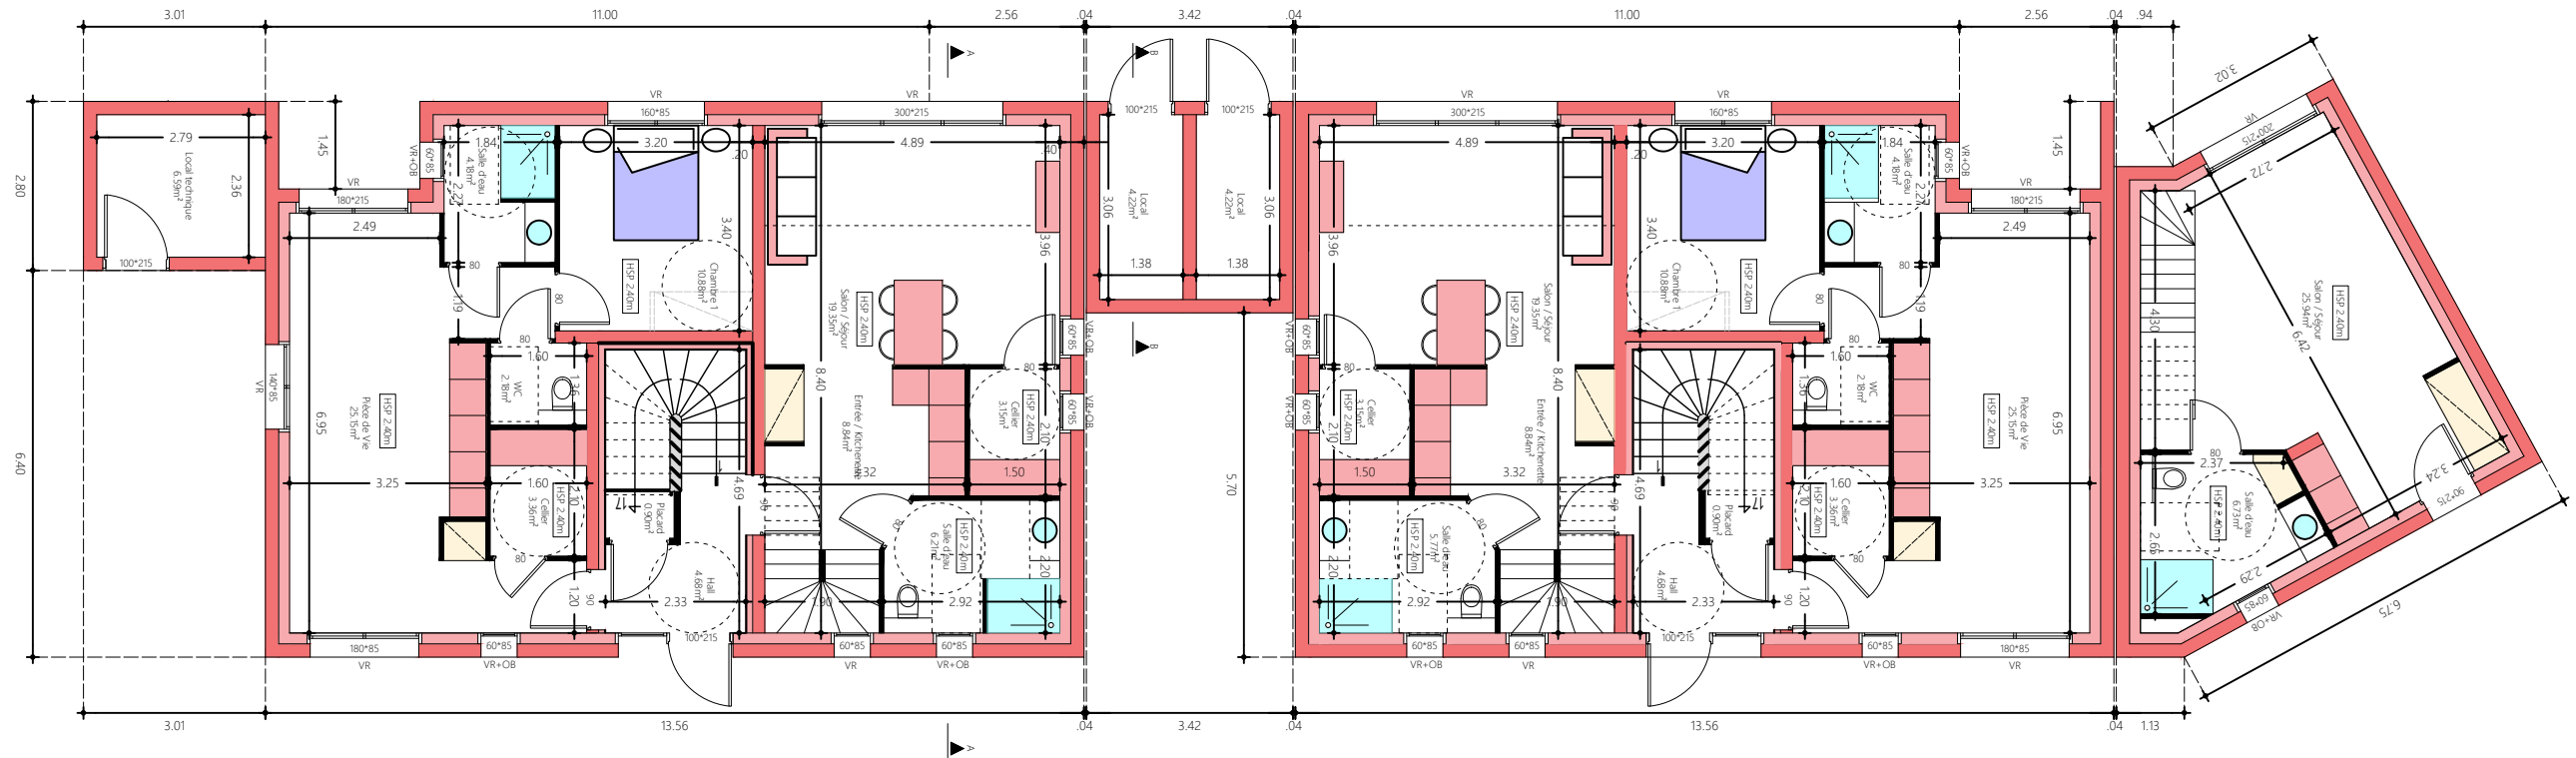

VUE EN PLAN ETAGE

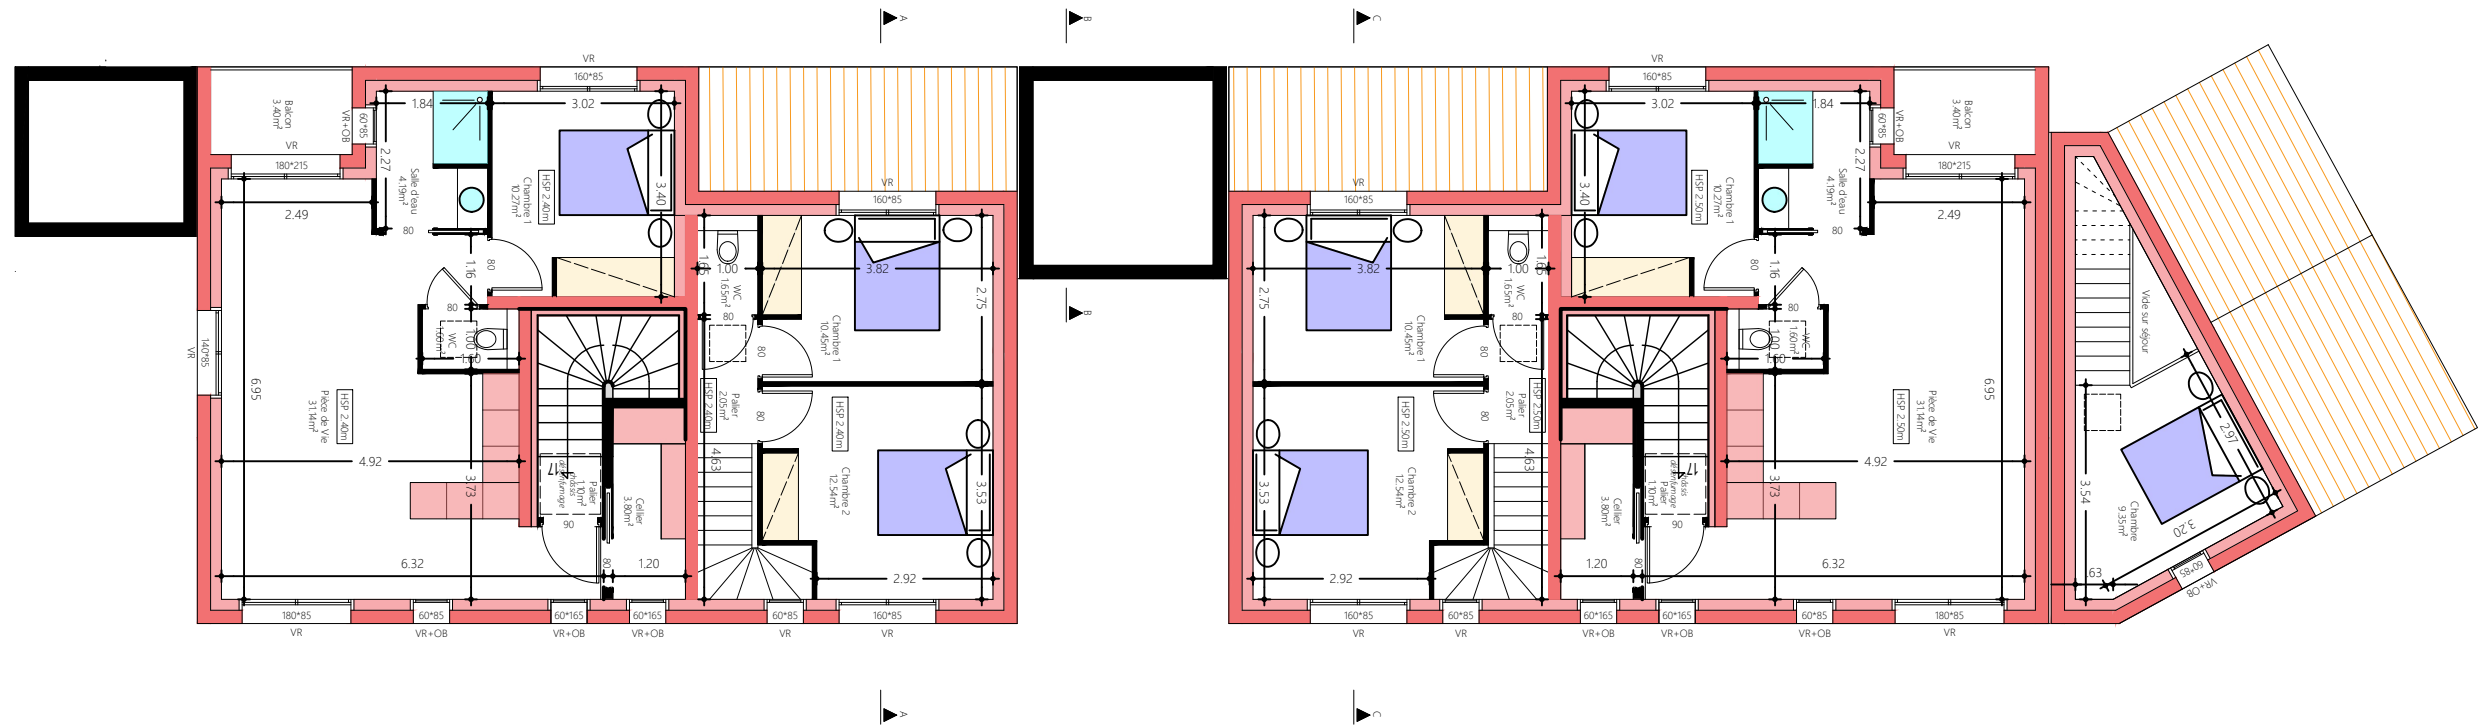

PATRICE RUBÉ | ARCHITECTE D.E.
02 51 35 42 51
www.ap2a-architecture.fr



24, Rue de Bois de Céné - 85300 CHALLANS

L'architecture à votre écoute



STÉPHANIE BAUD | MAÎTRE D'ŒUVRE
02 51 35 25 98
www.stephaniebaud.fr

D			
C			
B			
A	17/05/2024	Création dossier DCE	ATELIER 24
ind	date	Libellé résumé de la modification	réalisé par

"Les Chemins d'Osiâ"

Construction de 10 logements collectifs
Rue de Saint Jean-de-Monts
85300 CHALLANS

DCE - PLAN LOGEMENTS 1 A 7

SAS SP2L

24B, Rue de Bois de Céné
85 300 CHALLANS




phase	EDL	APS	APD	DCE	EXE	DOE
-------	-----	-----	-----	-----	-----	-----

Echelle :

1/125

A3

VUE EN PLAN REZ-DE-CHAUSSEE

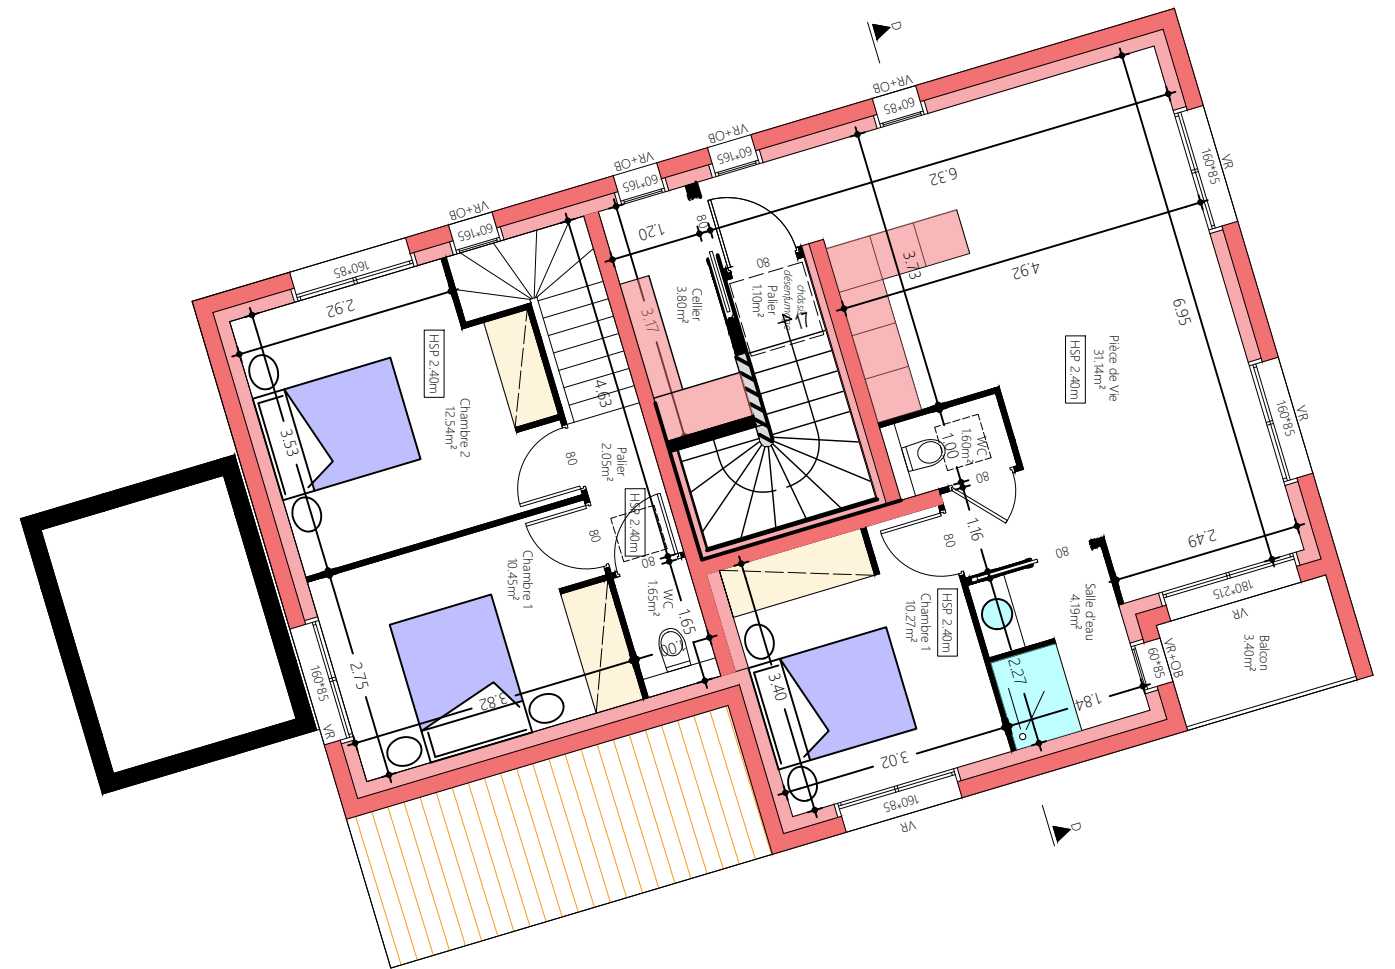

VUE EN PLAN ETAGE



AP2A
ATELIER D'ARCHITECTURE

PATRICE RUBÉ | ARCHITECTE D.E.
02 51 35 42 51
www.ap2a-architecture.fr



STÉPHANIE Baud
Maître d'Œuvre

CONCEPTION DE MAISONS INDIVIDUELLES & COOPÉRATION

STÉPHANIE BAUD | MAÎTRE D'ŒUVRE
02 51 35 25 98
www.stephaniebaud.fr



ATELIER 24

24, Rue de Bois de Céné - 85300 CHALLANS

L'architecture à votre écoute

D			
C			
B			
A	17/05/2024	Création dossier DCE	ATELIER 24
ind	date	Libellé résumé de la modification	réalisé par

"Les Chemins d'Osiâ"

Construction de 10 logements collectifs
Rue de Saint Jean-de-Monts
85300 CHALLANS

DCE - PLAN LOGEMENTS 8 A 10

SAS SP2L

24B, Rue de Bois de Céné
85 300 CHALLANS







Les indébat
Mon allié pour mon projet maison.

phase	EDL	APS	APD	DCE	EXE	DOE
-------	-----	-----	-----	------------	-----	-----

Echelle :

1/100

A3

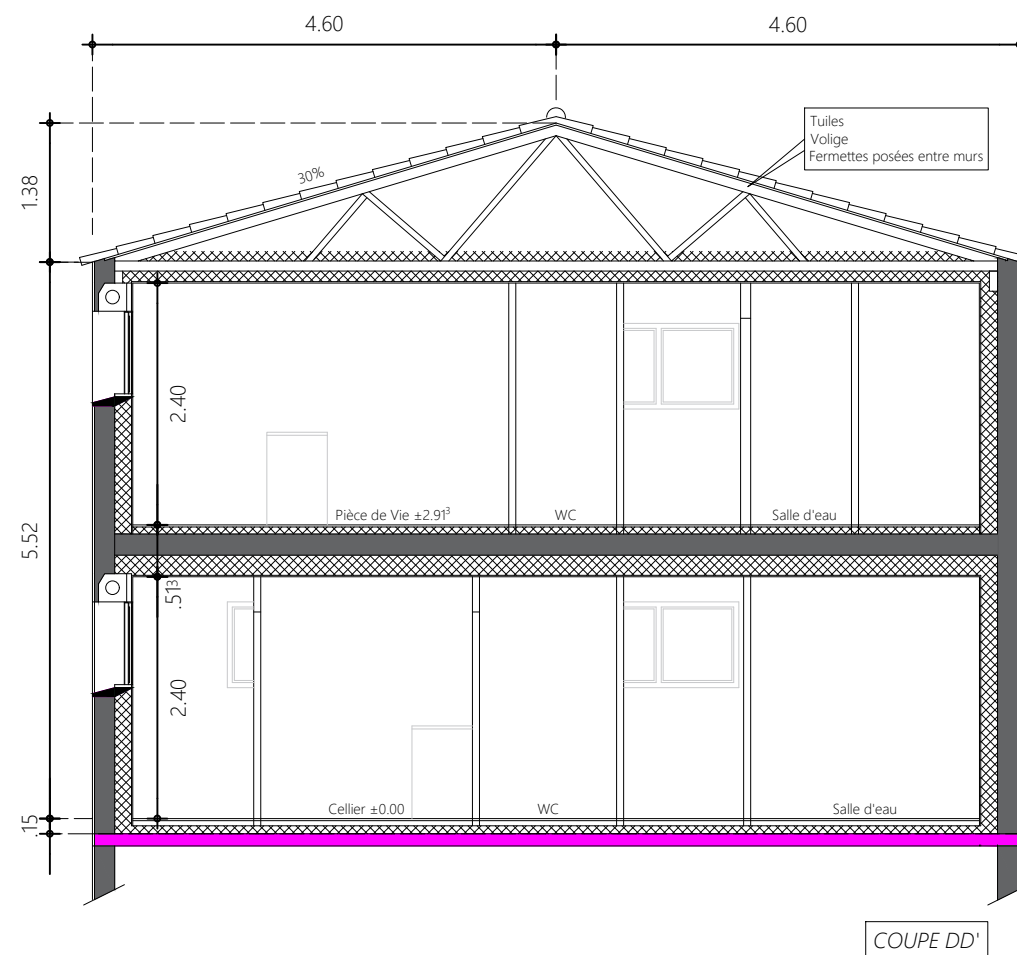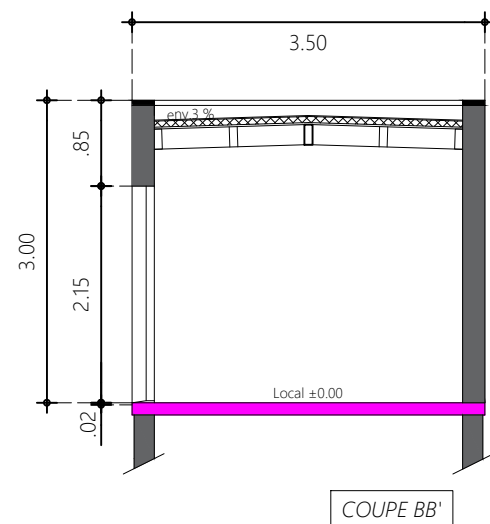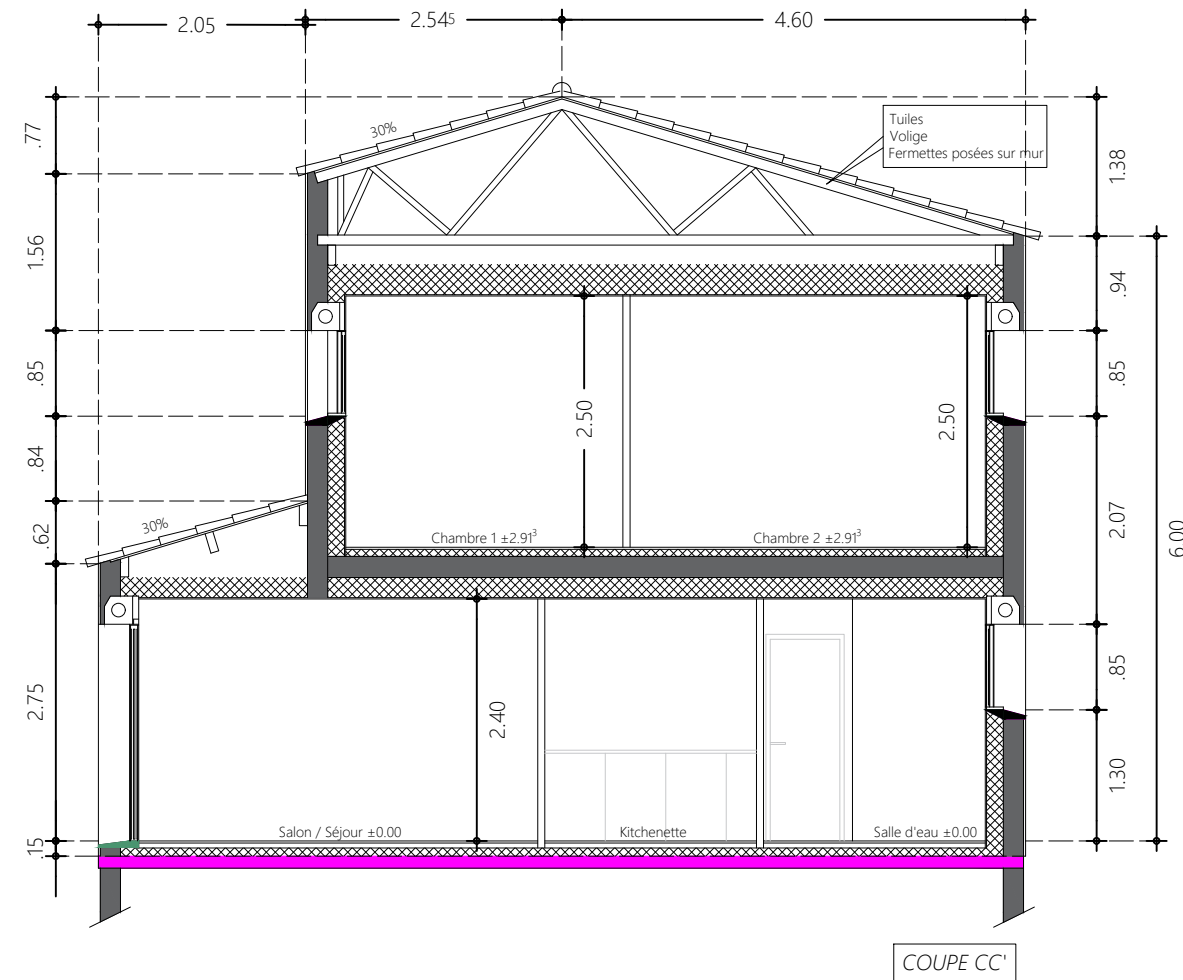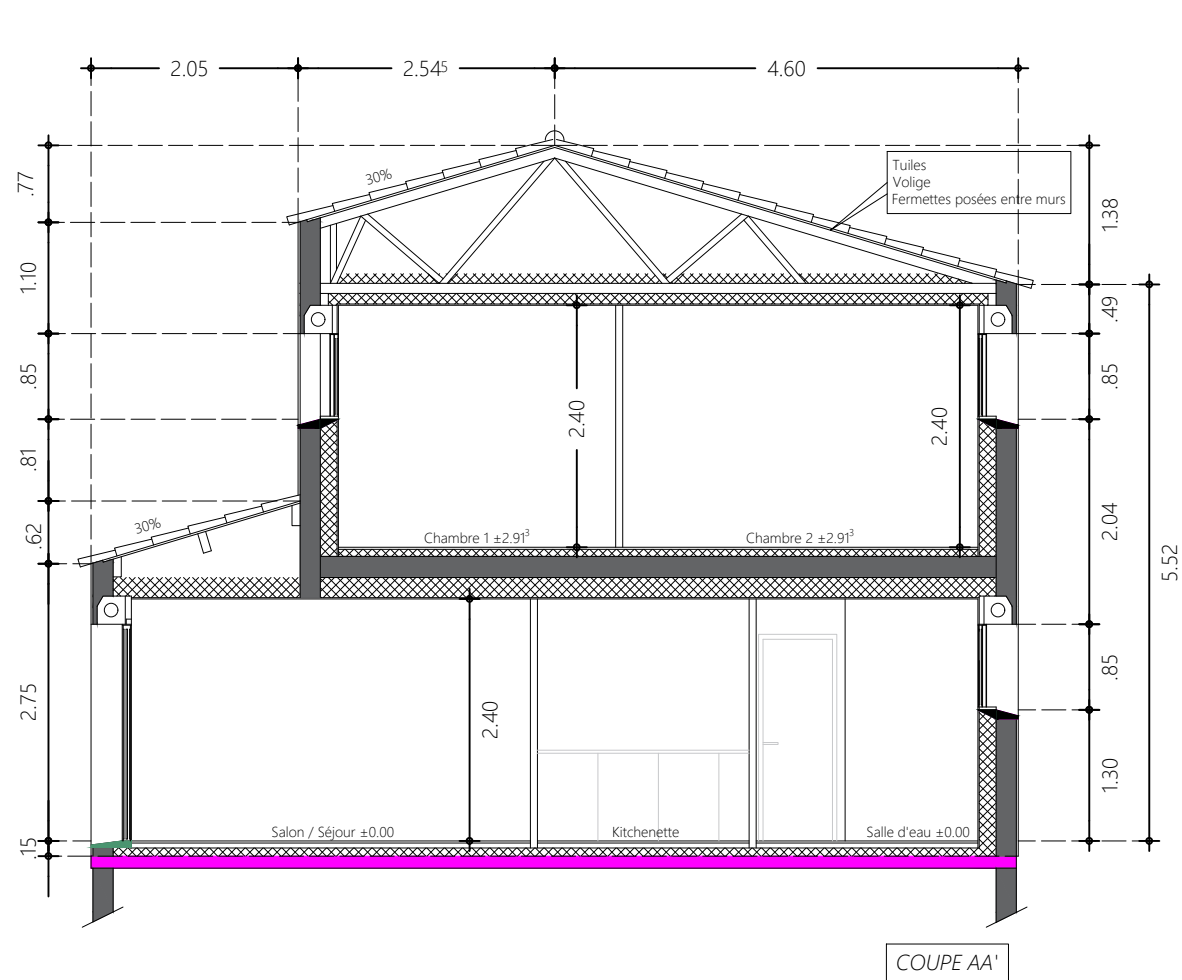

PATRICE RUBÉ | ARCHITECTE D.E.
02 51 35 42 51
www.ap2a-architecture.fr







STÉPHANIE BAUD | MAÎTRE D'ŒUVRE
02 51 35 25 98
www.stephaniebaud.fr

24, Rue de Bois de Céné - 85300 CHALLANS
L'architecture à votre écoute

D			
C			
B			
A	17/05/2024	Création dossier DCE	ATELIER 24
ind	date	Libellé résumé de la modification	réalisé par

"Les Chemins d'Osiâ"
Construction de 10 logements collectifs
Rue de Saint Jean-de-Monts
85300 CHALLANS

DCE04 - COUPES SAS SP2L 24B, Rue de Bois de Cené 85 300 CHALLANS Les indébat  Mon allié pour mon projet maison.							Echelle : 1/75
phase	EDL	APS	APD	DCE	EXE	DOE	A3

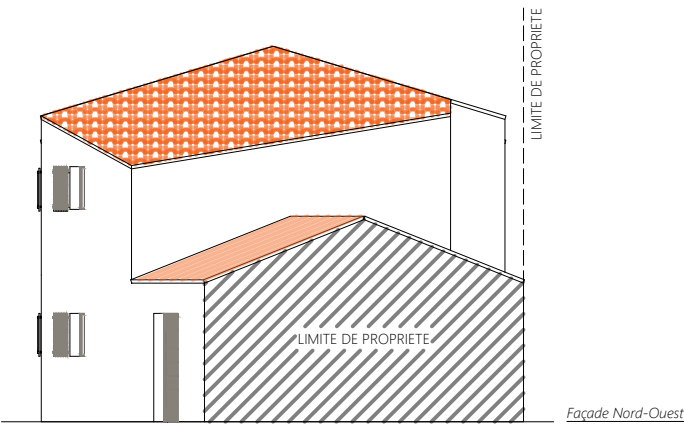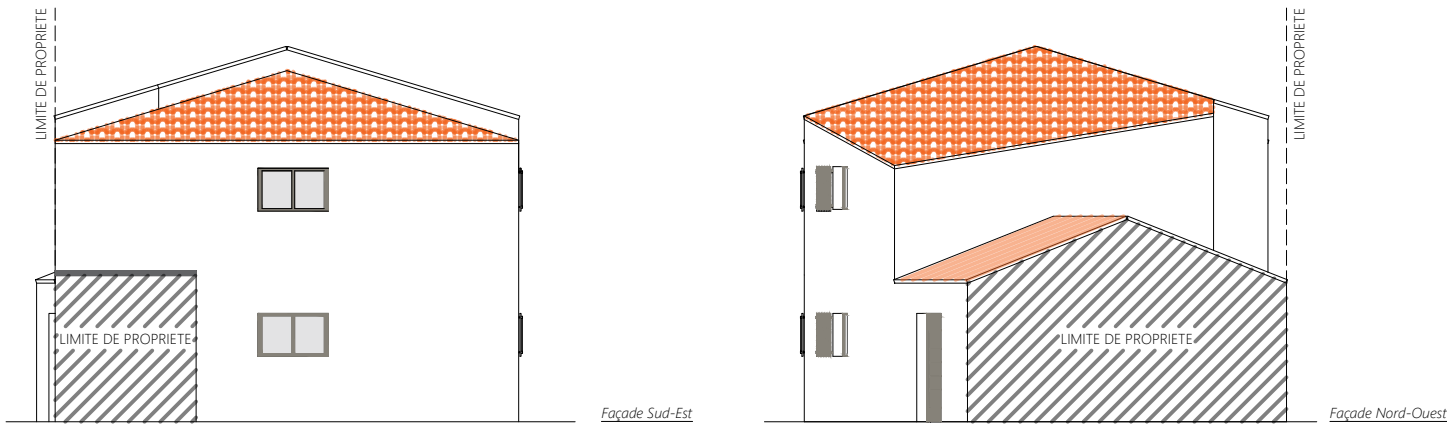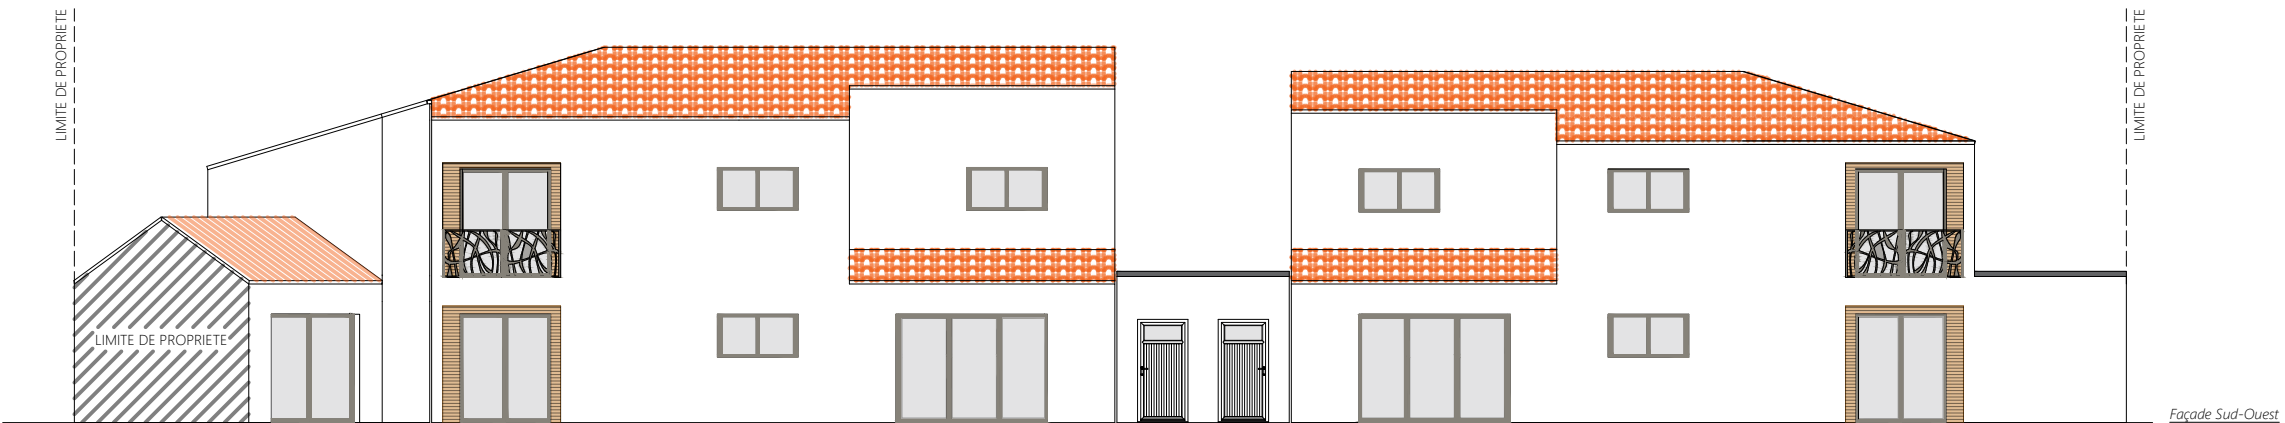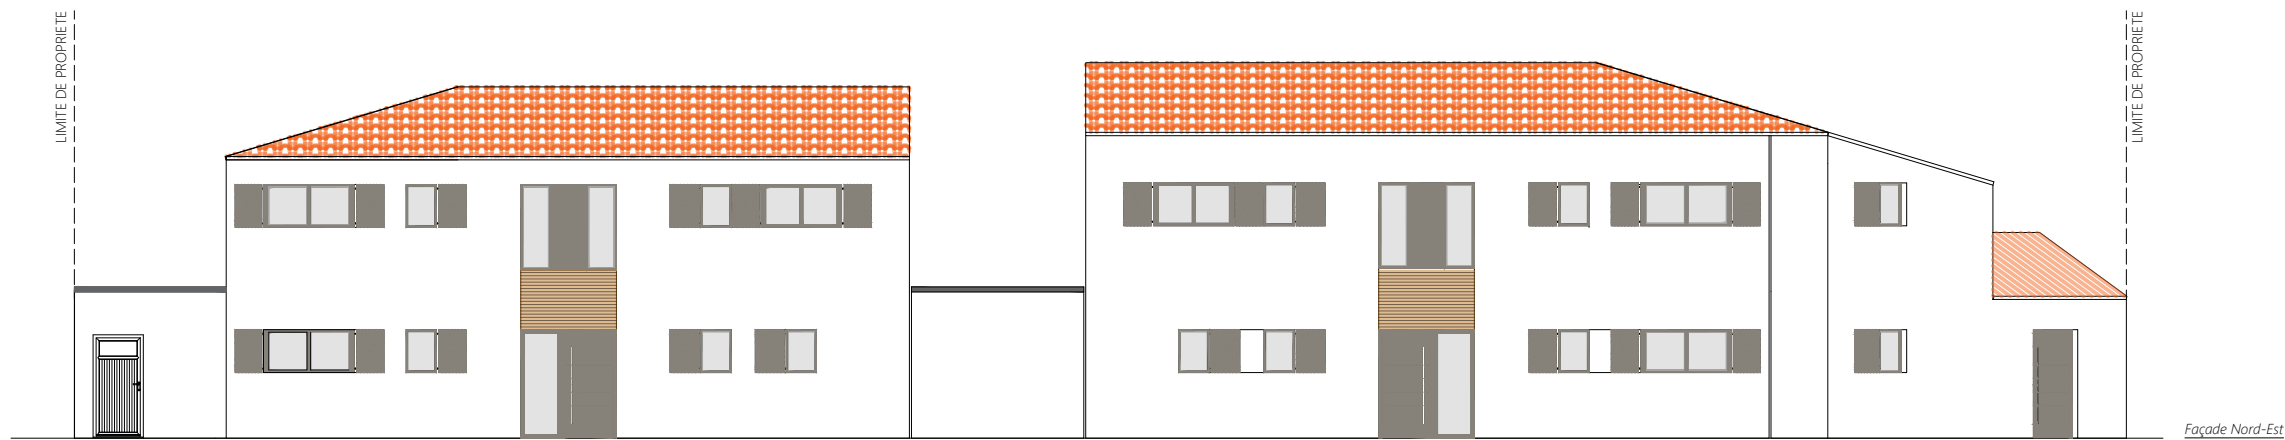

AP2A

ATELIER D'ARCHITECTURE

PATRICE RUBÉ | ARCHITECTE D.E.

02 51 35 42 51

www.ap2a-architecture.fr

ATELIER 24

24

STÉPHANIE BAUD

Maître d'Œuvre

CONCEPTION DE MAISONS INDIVIDUELLES & COOPÉRATION

STÉPHANIE BAUD | MAÎTRE D'ŒUVRE

02 51 35 25 98

www.stephaniebaud.fr

24, Rue de Bois de Céné - 85300 CHALLANS

L'architecture à votre écoute

D			
C			
B			
A	17/05/2024	Création dossier DCE	ATELIER 24
ind	date	Libellé résumé de la modification	réalisé par

"Les Chemins d'Osiâ"

Construction de 10 logements collectifs

Rue de Saint Jean-de-Monts

85300 CHALLANS

DCE05 - FACADES BÂTIMENT 1

SAS SP2L

24B, Rue de Bois de Céné

85 300 CHALLANS

Les indébat


Mon allié pour mon projet maison.

phase	EDL	APS	APD	DCE	EXE	DOE
-------	-----	-----	-----	-----	-----	-----


Echelle :

1/150


A3

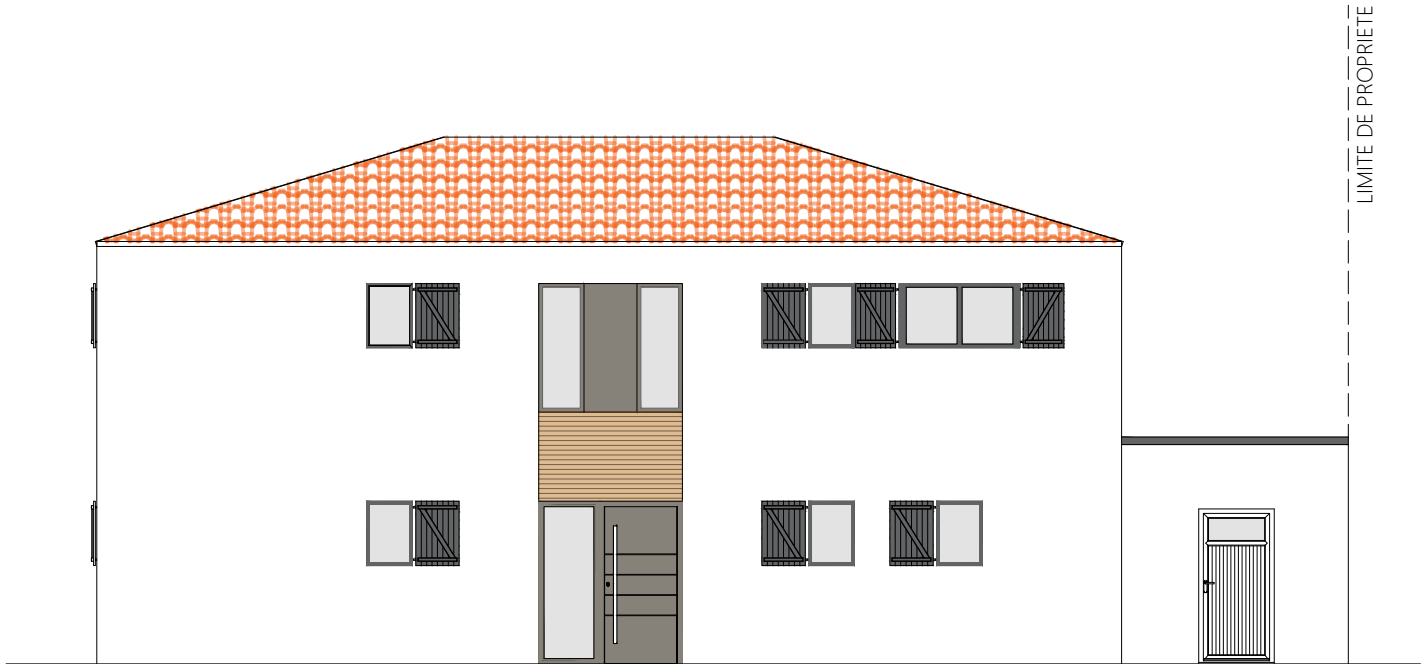


Façade Sud-Ouest

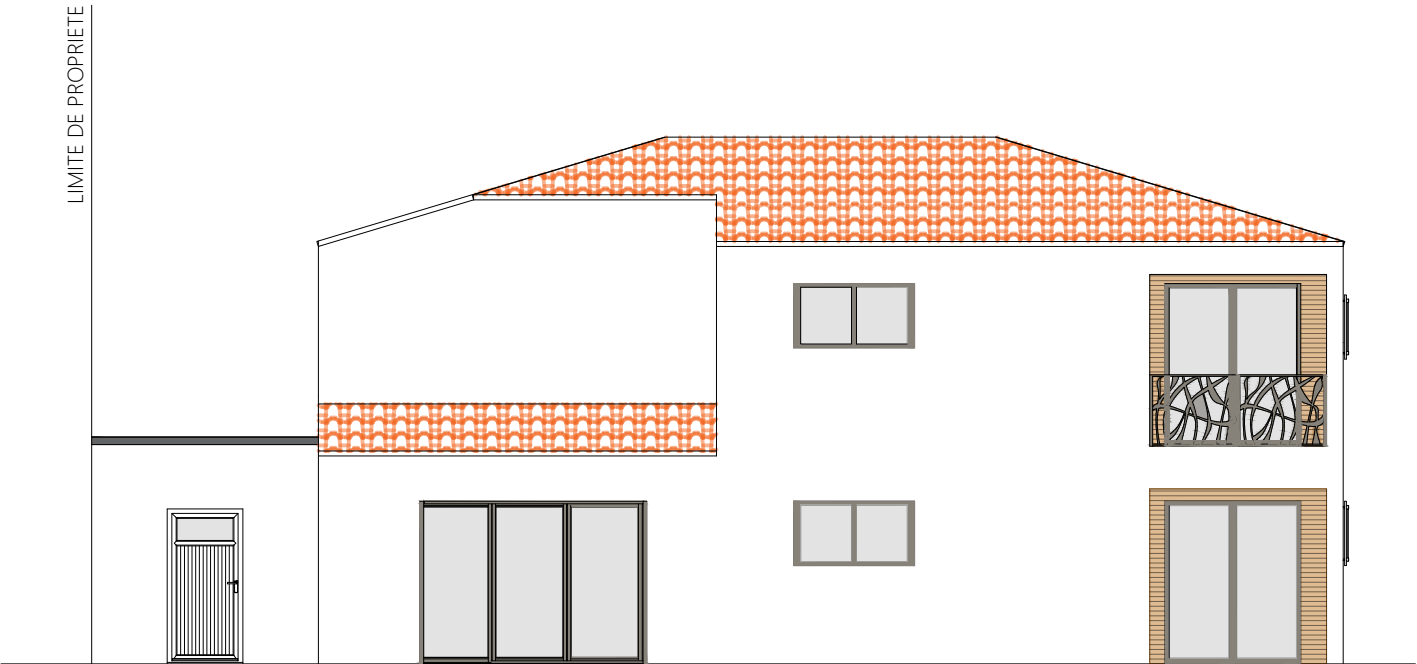

Façade Nord-Est

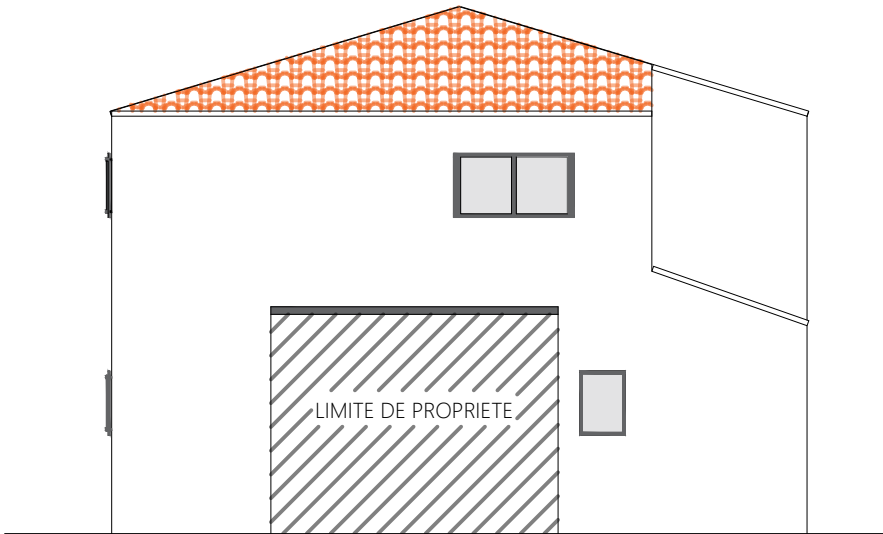

Façade Sud-Est

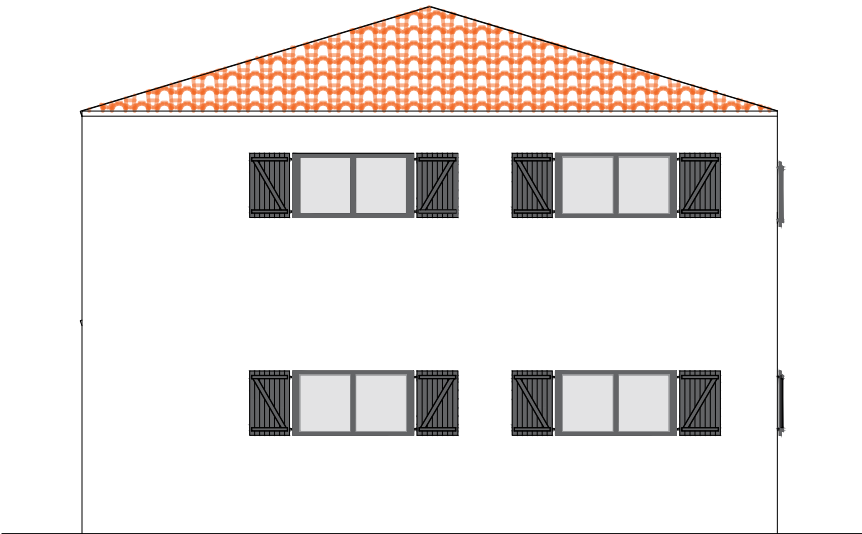

Façade Nord-Ouest



PATRICE RUBÉ | ARCHITECTE D.E.
02 51 35 42 51
www.ap2a-architecture.fr

24, Rue de Bois de Céné - 85300 CHALLANS
L'architecture à votre écoute



STÉPHANIE BAUD | MAÎTRE D'ŒUVRE
02 51 35 25 98
www.stephaniebaud.fr

D			
C			
B			
A	17/05/2024	Création dossier DCE	ATELIER 24
ind	date	Libellé résumé de la modification	réalisé par

"Les Chemins d'Osiâ"
Construction de 10 logements collectifs
Rue de Saint Jean-de-Monts
85300 CHALLANS

DCE05 - FACADES BÂTIMENT 2					
SAS SP2L					
24B, Rue de Bois de Céné 85 300 CHALLANS					
phase	EDL	APS	APD	DCE	EXE
DOE					A3

Echelle :

1/100