



LOGEMENT 1	
RDC	
Pièce de Vie	24.90 m <sup>2</sup>
Cellier	3.66 m <sup>2</sup>
SDE	4.18 m <sup>2</sup>
WC	2.08 m <sup>2</sup>
Chambre 1	10.88 m <sup>2</sup>
<b>TOTAL</b>	<b>45.70 m<sup>2</sup></b>
<b>Local annexe</b>	<b>3.44 m<sup>2</sup></b>
<b>Jardinnet</b>	<b>34.07 m<sup>2</sup></b>

PLAN DE MASSE - Ech. 1/300

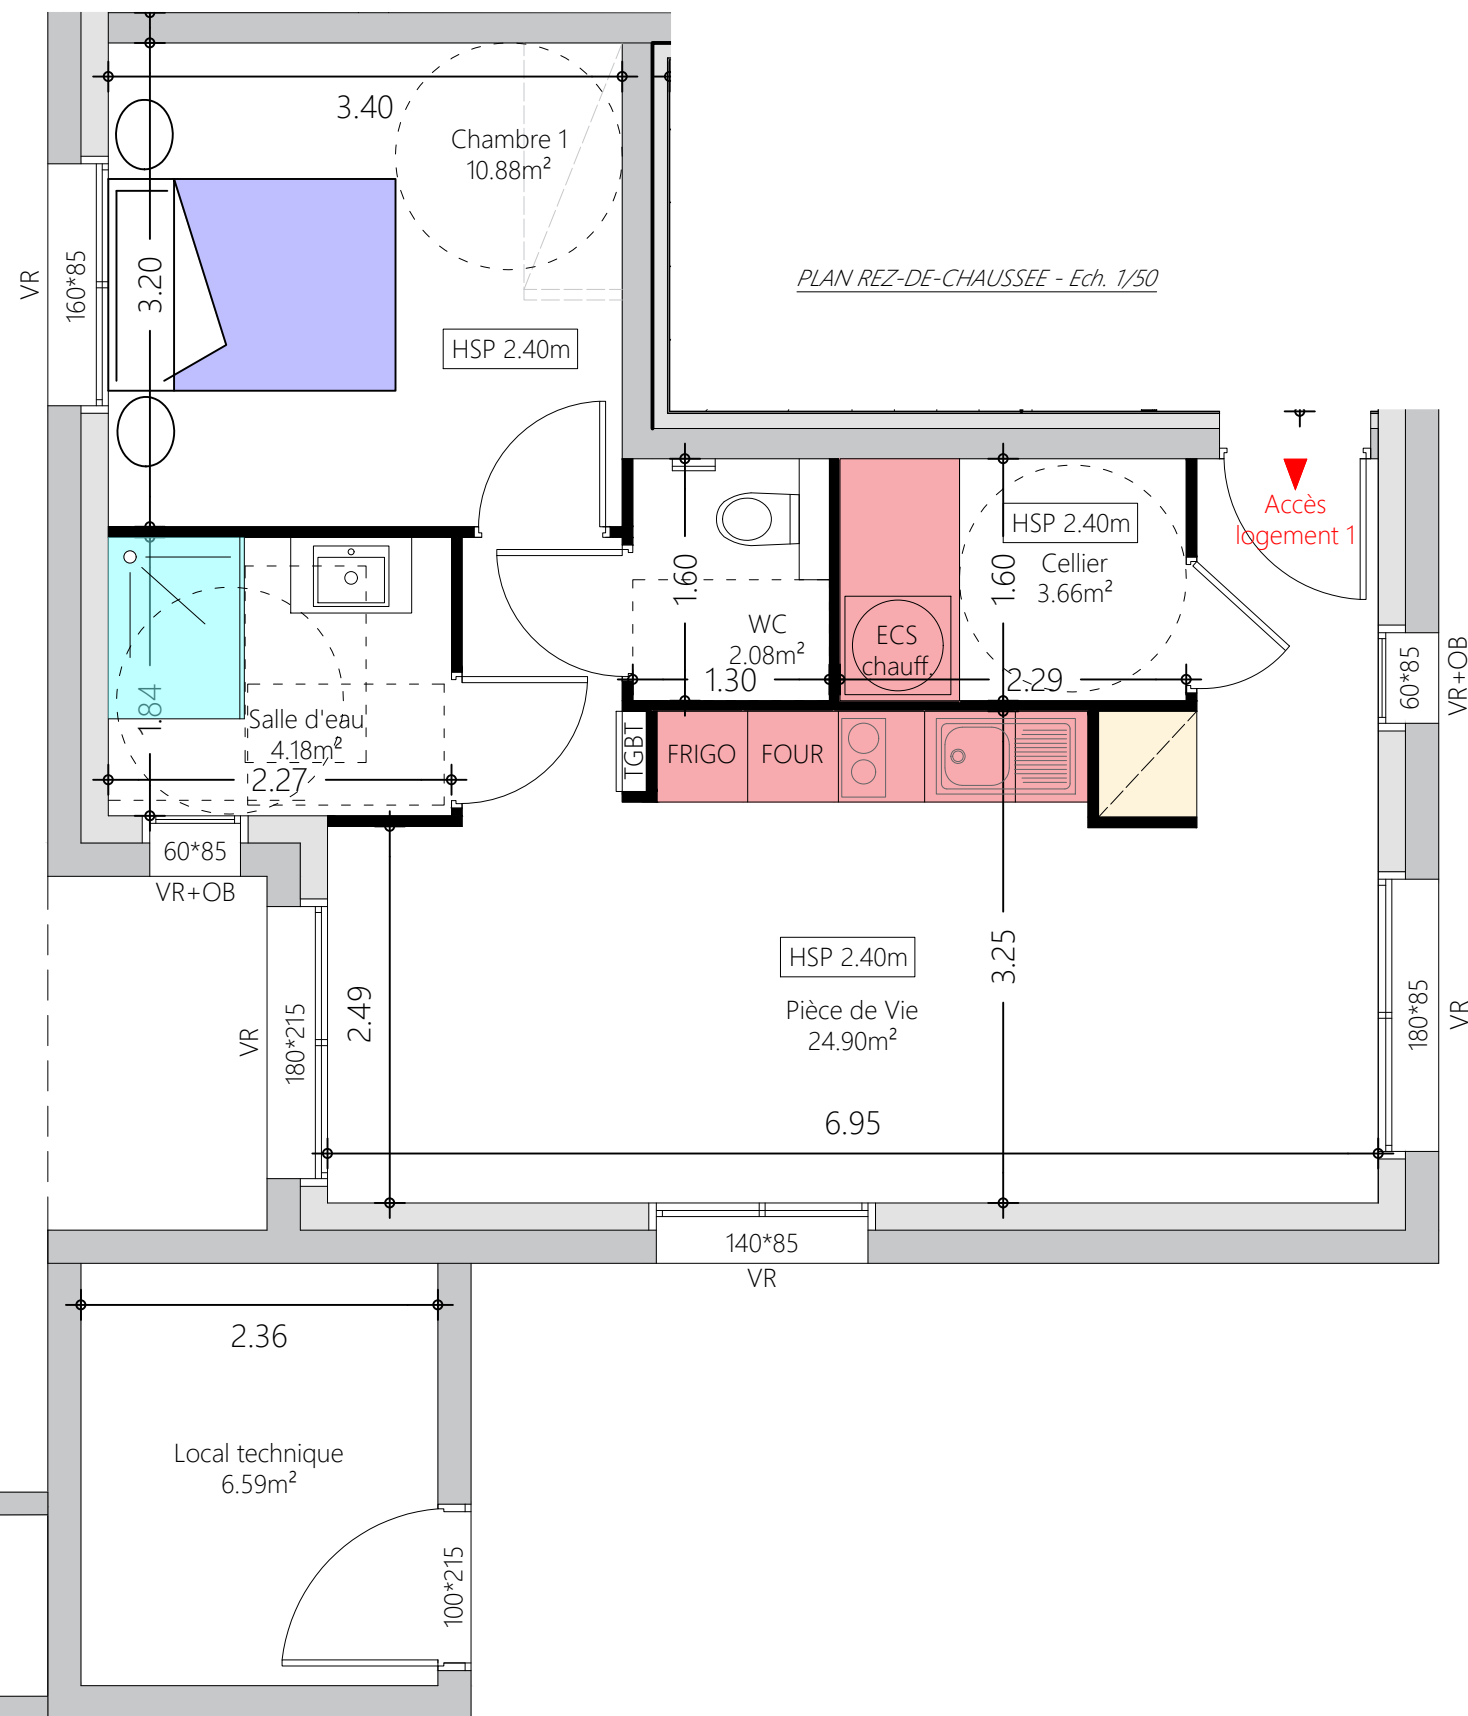

PLAN REZ-DE-CHAUSSEE - Ech. 1/50

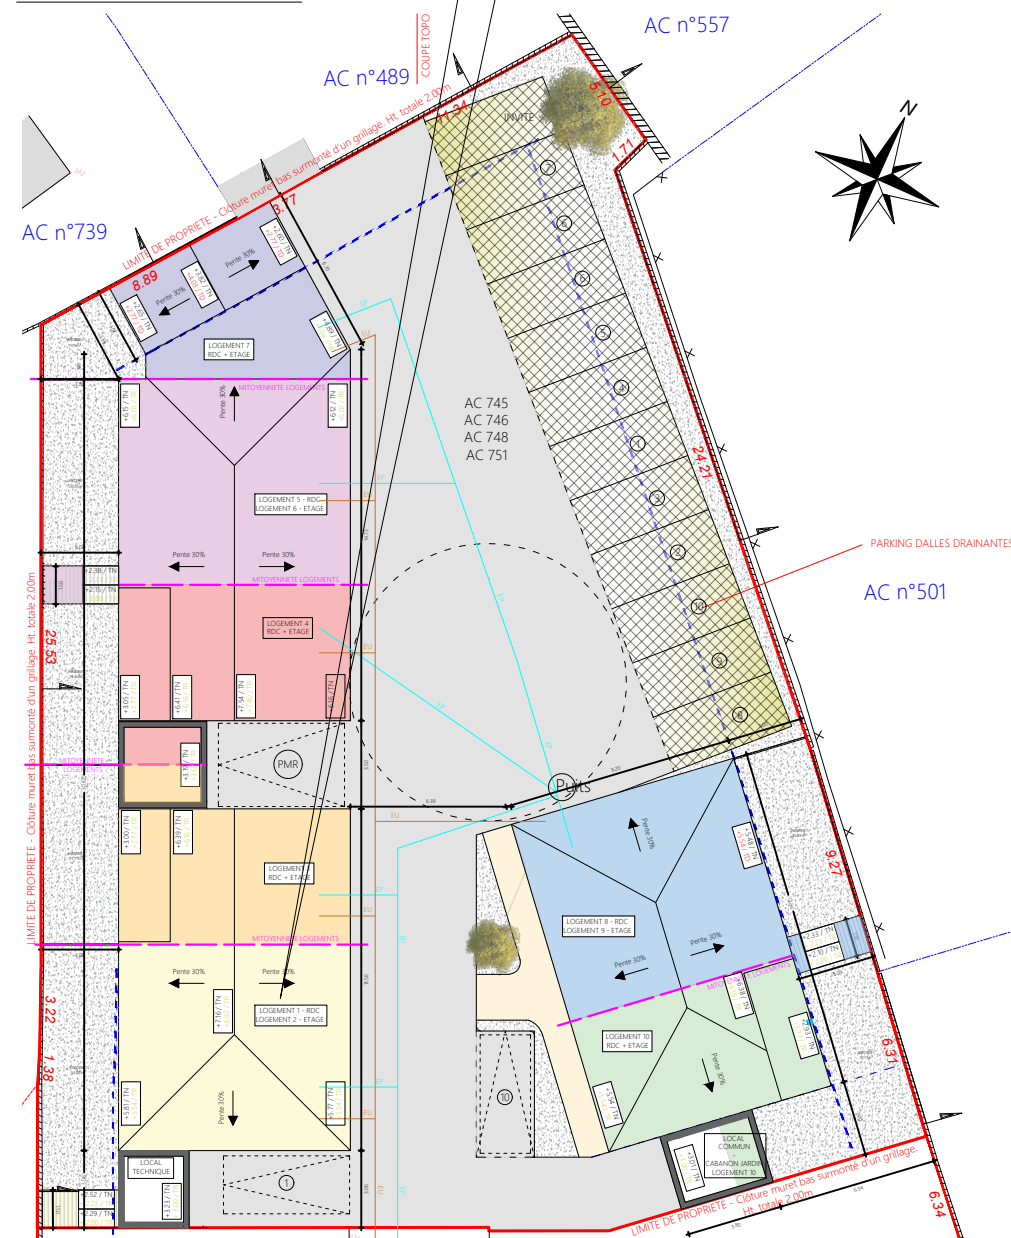

**AP2A**  
ATELIER D'ARCHITECTURE

PATRICE RUBÉ | ARCHITECTE D.E.  
02 51 35 42 51  
www.ap2a-architecture.fr

24, Rue de Bois de Céné - 85300 CHALLANS

*L'architecture à votre écoute*



**Stéphanie Baud**  
Maître d'Œuvre

CONCEPTION DE MAISONS INDIVIDUELLES/COOPÉRATION

STÉPHANIE BAUD | MAÎTRE D'ŒUVRE  
02 51 35 25 98  
www.stephaniobaud.fr

ind	date	Libellé résumé de la modification	réalisé par
D			
C			
B			
A	25/06/2024	Création dossier APD	ATELIER 24


**"Les Chemins d'Osiâ"**

Construction de 10 logements collectifs  
Rue de Saint Jean-de-Monts  
85300 CHALLANS

**PLAN DE VENTE - LOGEMENT 1**

SAS SP2L

24B, Rue de Bois de Céné  
85 300 CHALLANS



Mon allié pour mon projet maison.

phase	EDL	APS	APD	DCE	EXE	DOE

Echelle :  
-

**A3**