



LOGEMENT 2	
ETAGE	
Pièce de Vie	31.06 m <sup>2</sup>
Cellier	3.80 m <sup>2</sup>
SDE	4.19 m <sup>2</sup>
WC	1.60 m <sup>2</sup>
Chambre 1	10.27 m <sup>2</sup>
<b>TOTAL</b>	<b>50.92 m<sup>2</sup></b>
<b>Balcon</b>	<b>3.40 m<sup>2</sup></b>

PLAN DE MASSE - Ech. 1/300

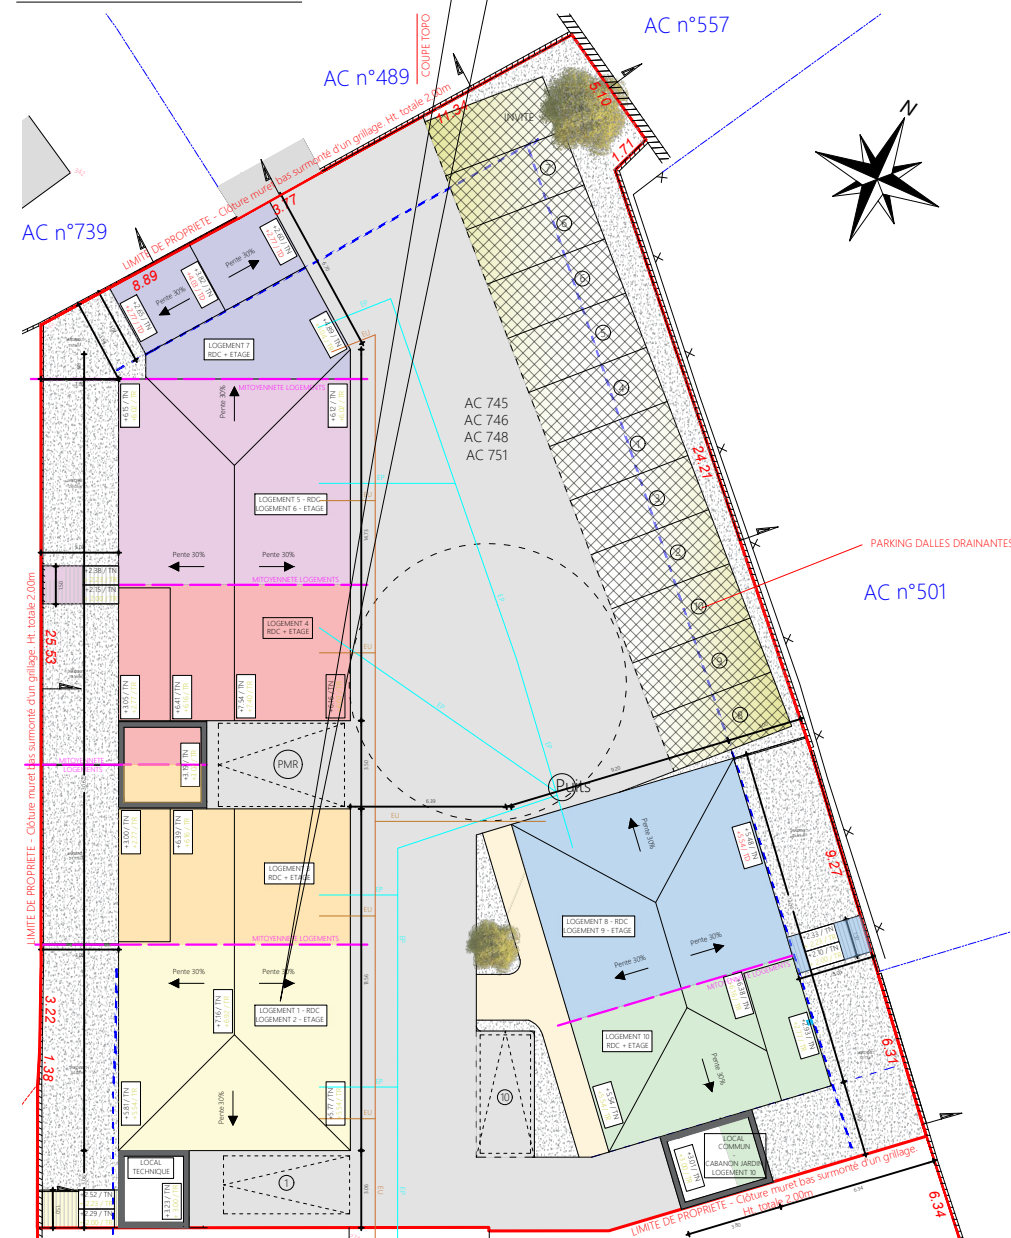

PLAN ETAGE - Ech. 1/50

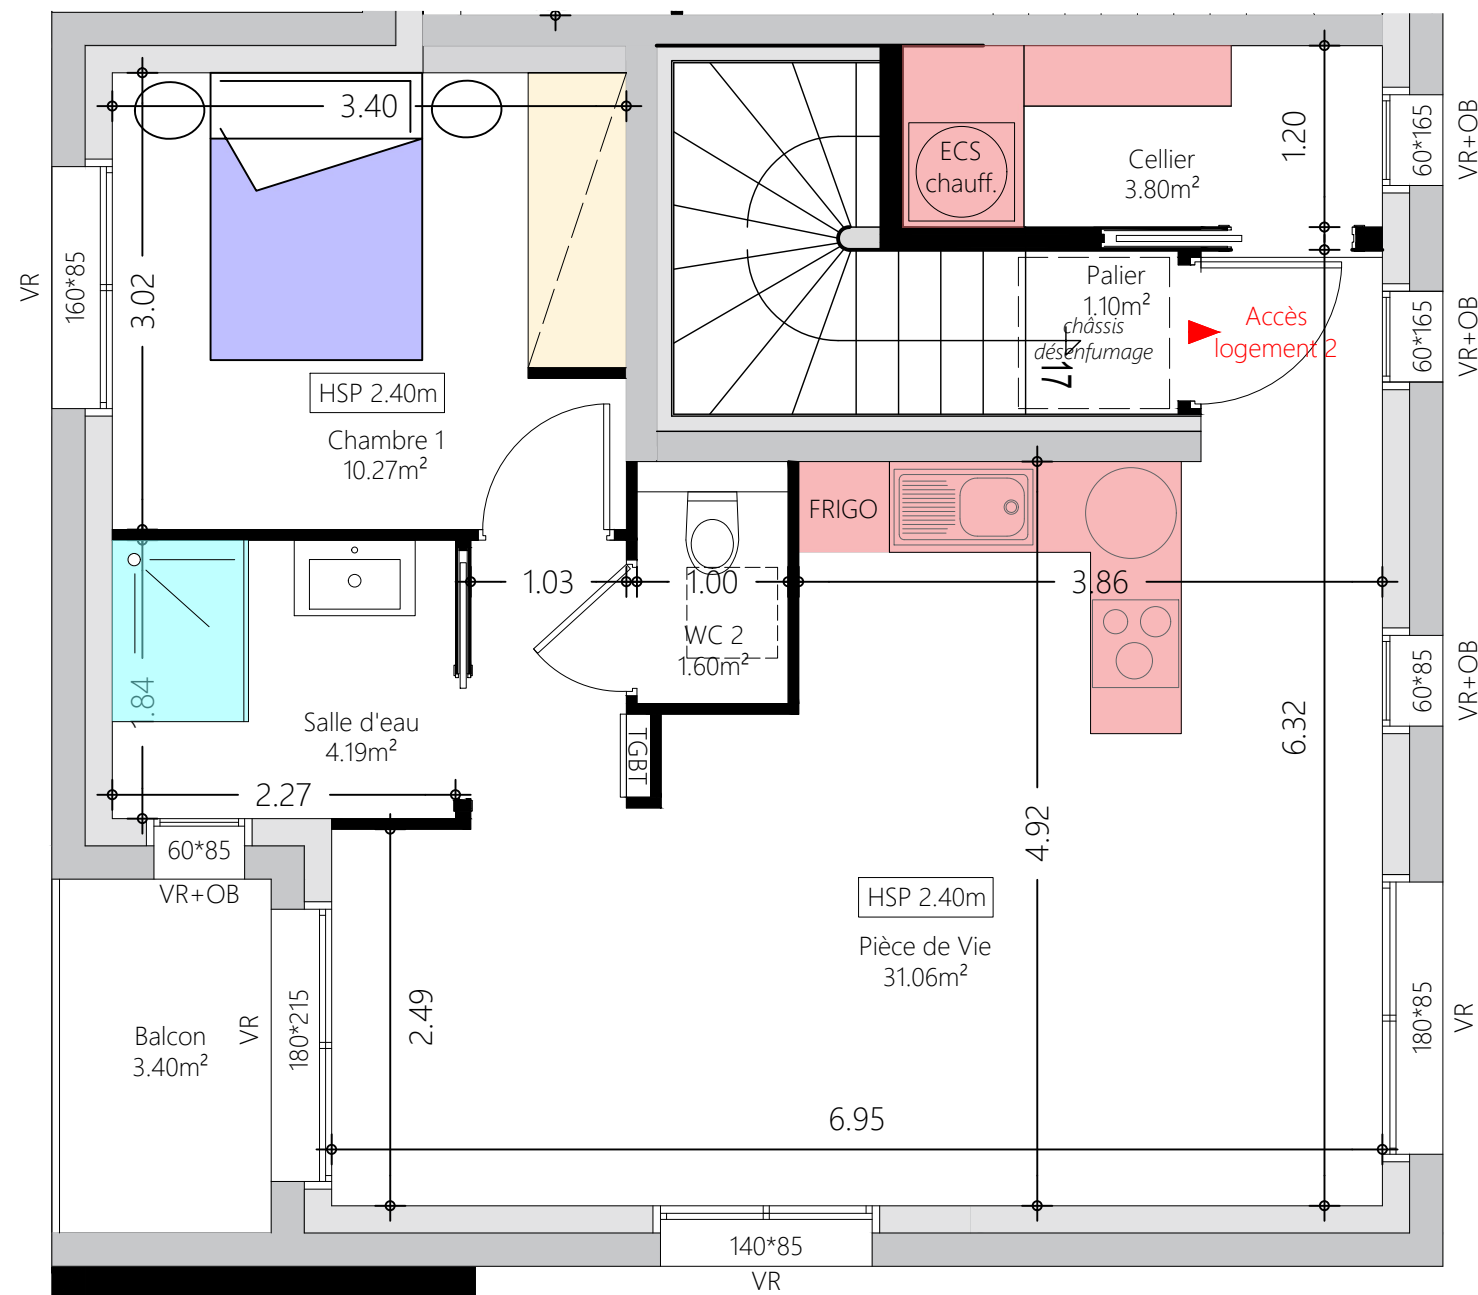

PATRICE RUBÉ | ARCHITECTE D.E.  
02 51 35 42 51  
www.ap2a-architecture.fr



STÉPHANIE BAUD | MAÎTRE D'ŒUVRE  
CONCEPTION DE MAISONS INDIVIDUELLES/COOPÉRATION  
02 51 35 25 98  
www.stephaniebaud.fr

D			
C			
B			
A	25/06/2024	Création dossier APD	ATELIER 24
ind	date	Libellé résumé de la modification	réalisé par

**"Les Chemins d'Osiâ"**

Construction de 10 logements collectifs  
Rue de Saint Jean-de-Monts  
85300 CHALLANS

**PLAN DE VENTE - LOGEMENT 2**

SAS SP2L

24B, Rue de Bois de Cené  
85 300 CHALLANS



phase EDL APS **APD** DCE EXE DOE

Echelle :

A3