

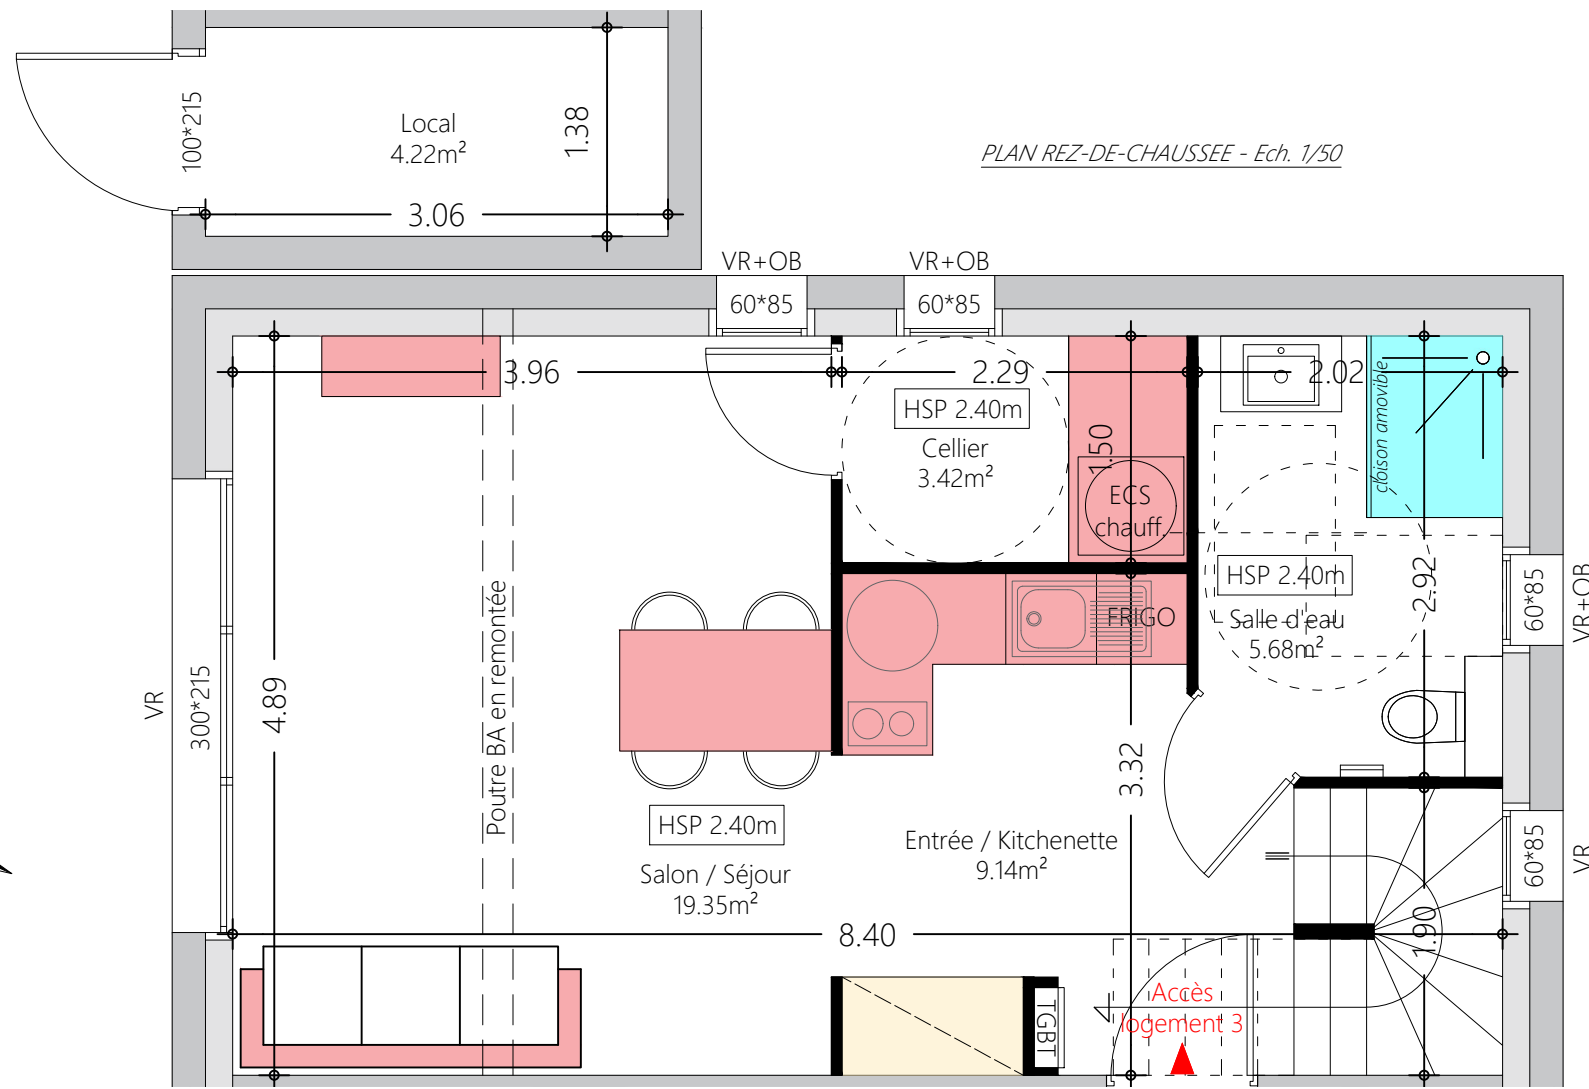


LOGEMENT 3	
<b>RDC</b>	
Entrée	9.14 m <sup>2</sup>
SDE	5.68 m <sup>2</sup>
Pièce de Vie	19.35 m <sup>2</sup>
Cellier	3.42 m <sup>2</sup>
<b>ETAGE</b>	
Palier	2.05 m <sup>2</sup>
WC	1.65 m <sup>2</sup>
Chambre 1	10.45 m <sup>2</sup>
Chambre 2	12.54 m <sup>2</sup>
<b>TOTAL</b>	<b>64.28 m<sup>2</sup></b>
<b>Local annexe</b>	<b>4.22 m<sup>2</sup></b>
<b>Jardinnet</b>	<b>21.77 m<sup>2</sup></b>

PLAN DE MASSE - Ech. 1/300

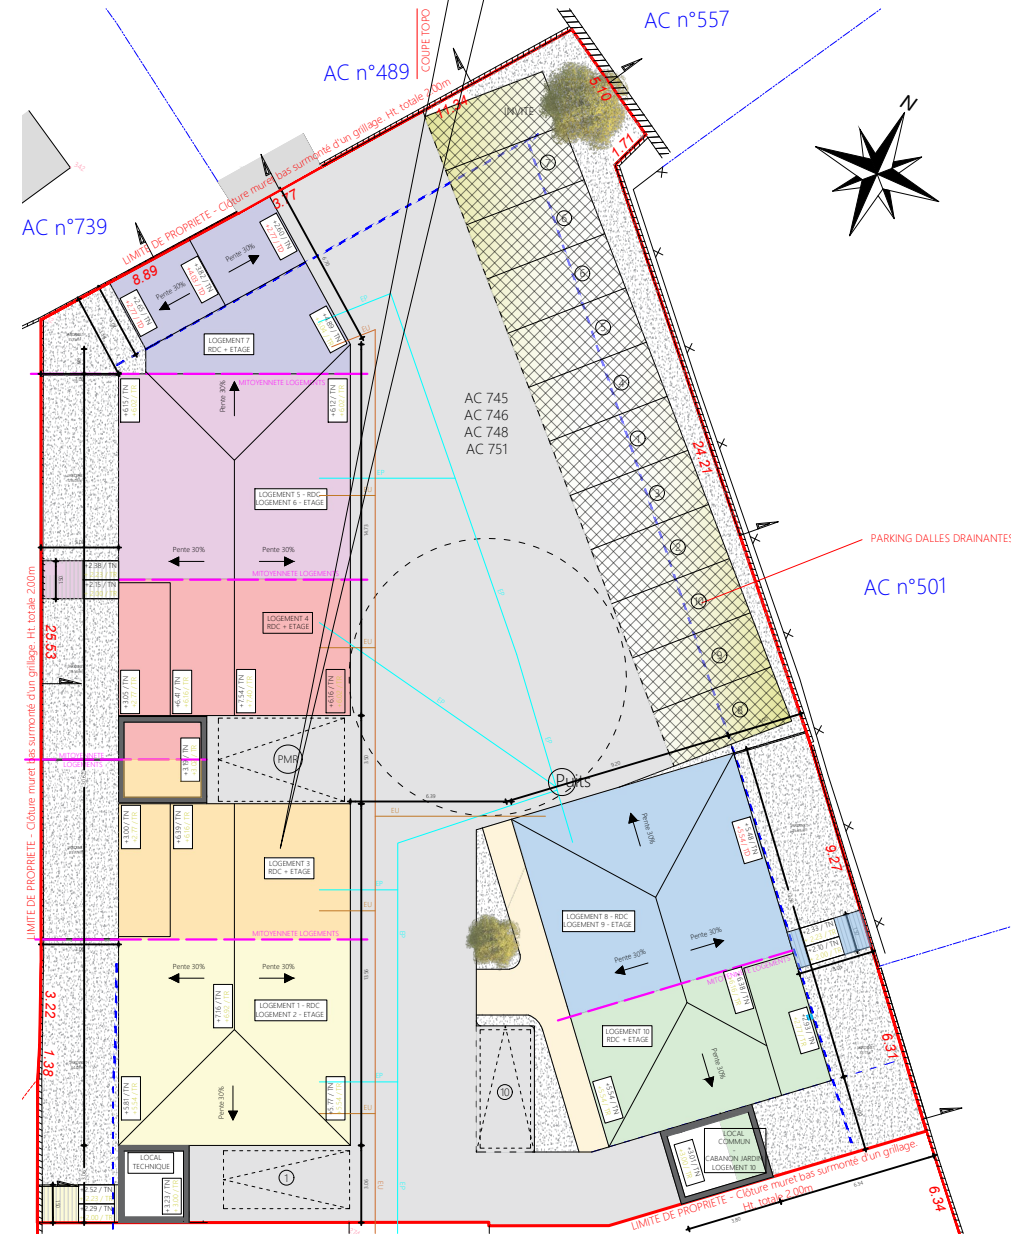

PLAN ETAGE - Ech. 1/50

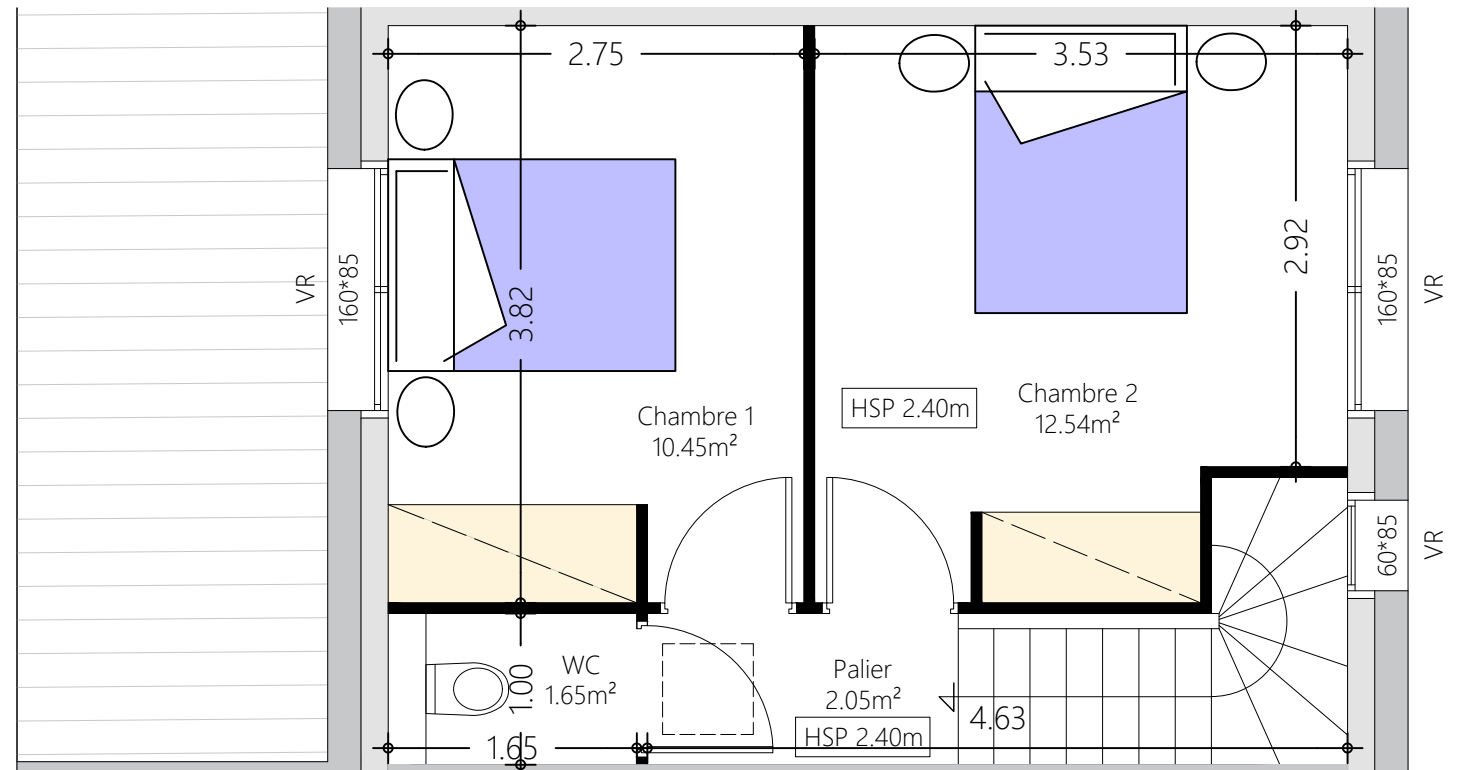

PATRICE RUBÉ | ARCHITECTE D.E.  
02 51 35 42 51  
www.ap2a-architecture.fr

24, Rue de Bois de Céné - 85300 CHALLANS  
L'architecture à votre écoute



STÉPHANIE BAUD | MAÎTRE D'ŒUVRE  
CONCEPTION DE MAISONS INDIVIDUELLES/COOPÉRATION  
02 51 35 25 98  
www.stephaniebaud.fr

ind	date	Libellé résumé de la modification	réalisé par
D			
C			
B			
A	25/06/2024	Création dossier APD	ATELIER 24

**"Les Chemins d'Osiâ"**  
Construction de 10 logements collectifs  
Rue de Saint Jean-de-Monts  
85300 CHALLANS

PLAN DE VENTE - LOGEMENT 3							Echelle :
SAS SP2L							
24B, Rue de Bois de Céné 85 300 CHALLANS							-
phase	EDL	APS	APD	DCE	EXE	DOE	
							A3

