




LOGEMENT 4	
RDC	
Entrée	9.14 m ²
SDE	5.68 m ²
Pièce de Vie	19.35 m ²
Cellier	3.42 m ²
ETAGE	
Palier	2.05 m ²
WC	1.65 m ²
Chambre 1	10.45 m ²
Chambre 2	12.54 m ²
TOTAL	64.28 m²
Local annexe	4.22 m²
Jardinet	19.56 m²

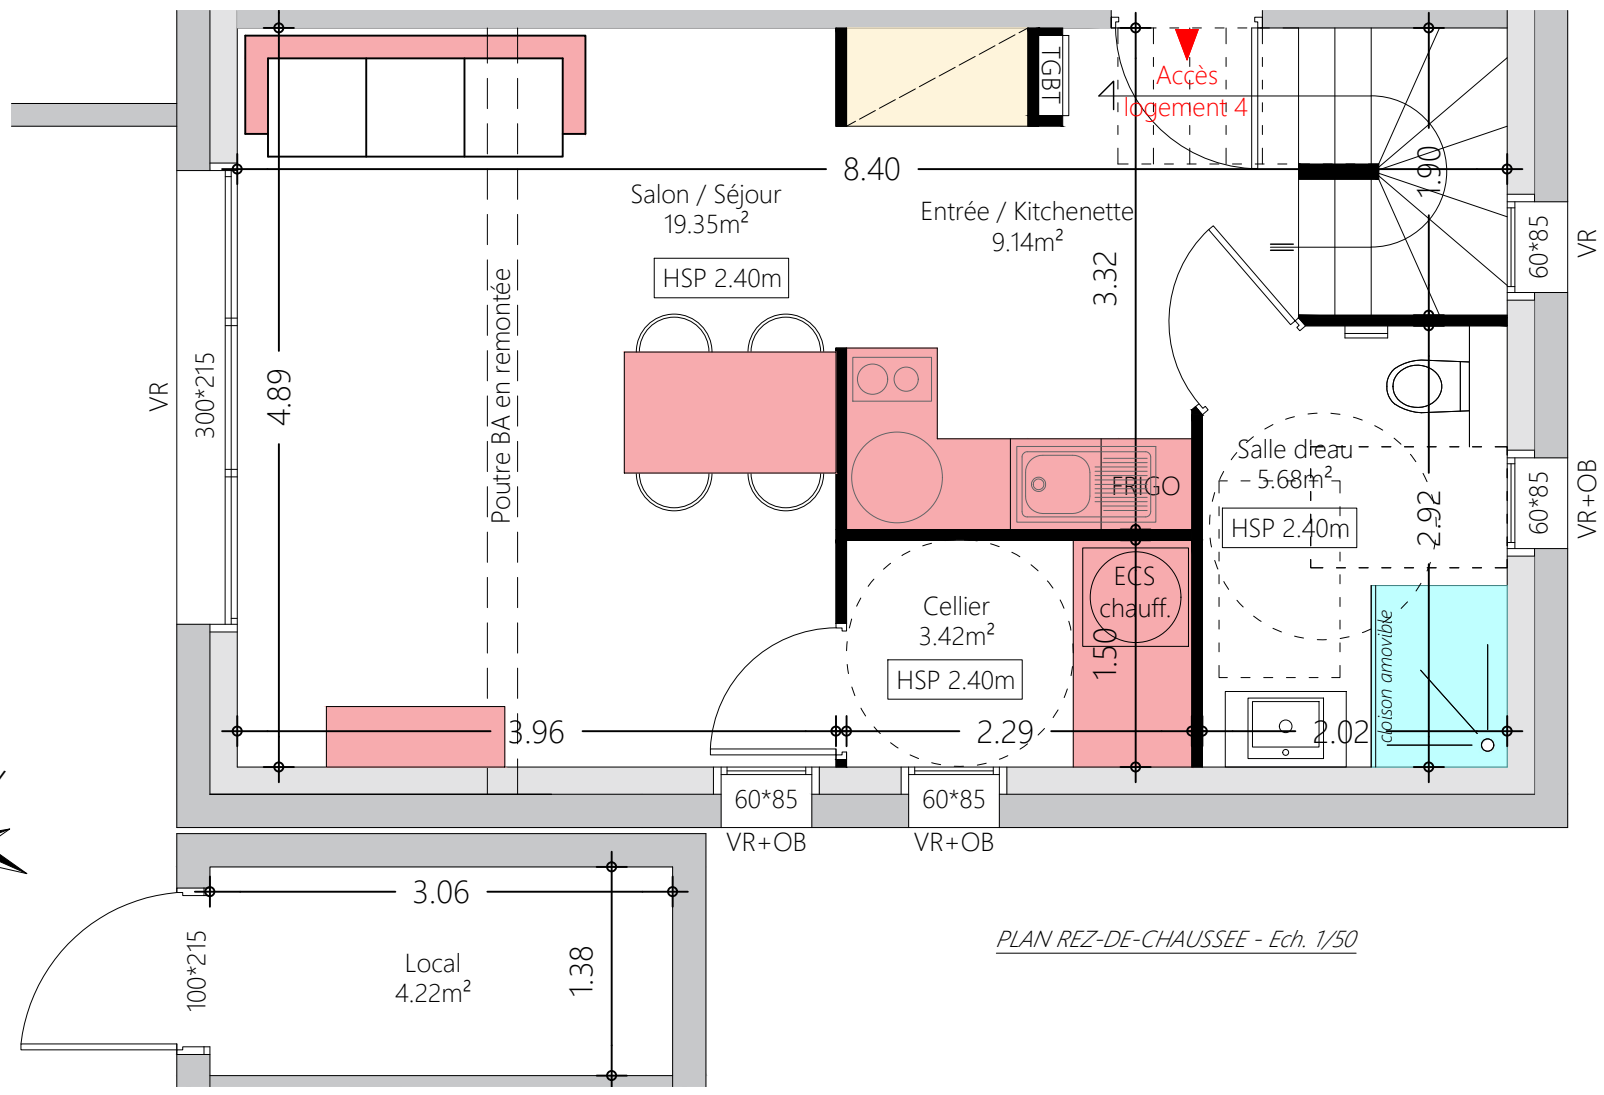

PLAN REZ-DE-CHAUSSEE - Ech. 1/50

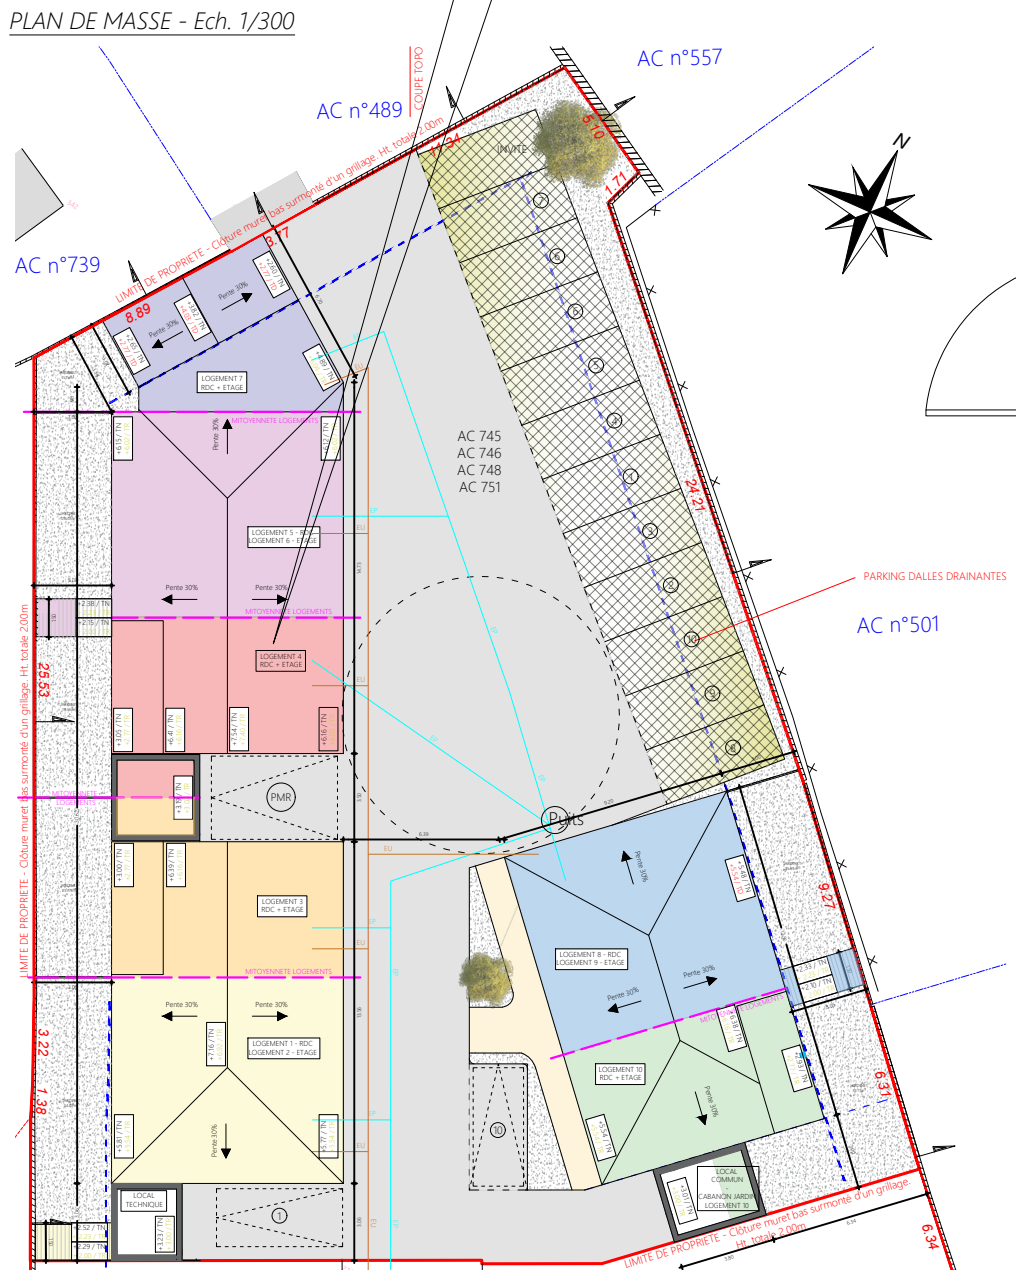

PLAN DE MASSE - Ech. 1/300

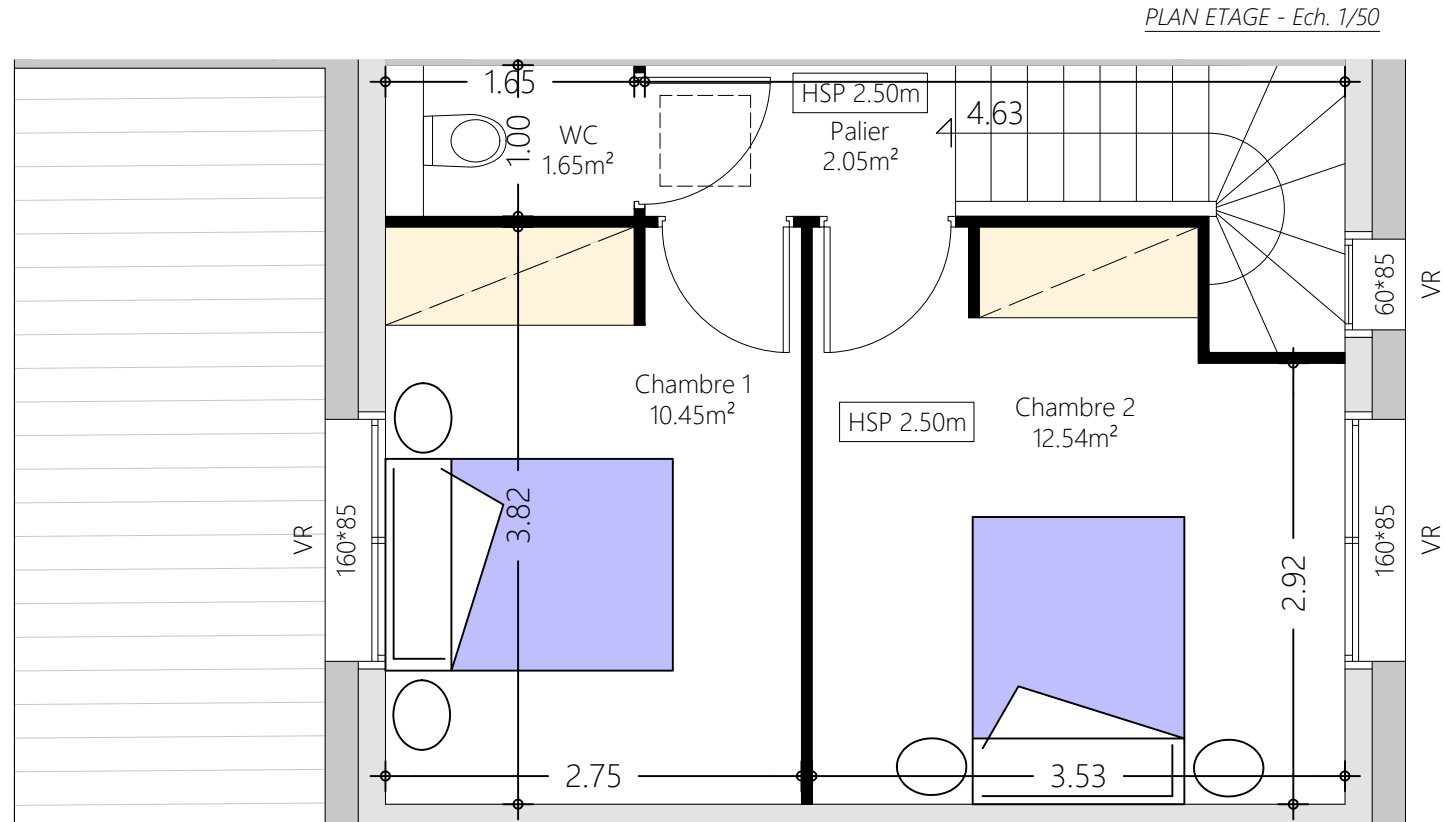

PLAN ETAGE - Ech. 1/50

AP2A
ATELIER D'ARCHITECTURE
PATRICE RUBÉ | ARCHITECTE D.E.
02 51 35 42 51
www.ap2a-architecture.fr

Stéphane Baud
Maître d'Œuvre
CONCEPTION DE MAISONS INDIVIDUELLES/COOPÉRATION
STÉPHANIE BAUD | MAÎTRE D'ŒUVRE
02 51 35 25 98
www.stephanebaud.fr

24, Rue de Bois de Céné - 85300 CHALLANS
L'architecture à votre écoute

D			
C			
B			
A	25/06/2024	Création dossier APD	ATELIER 24
ind	date	Libellé résumé de la modification	réalisé par

"Les Chemins d'Osiâ"
Construction de 10 logements collectifs
Rue de Saint Jean-de-Monts
85300 CHALLANS

PLAN DE VENTE - LOGEMENT 4					
SAS SP2L					
24B, Rue de Bois de Céné 85 300 CHALLANS					
phase	EDL	APS	APD	DCE	EXE
					DOE

Echelle :
-

A3