
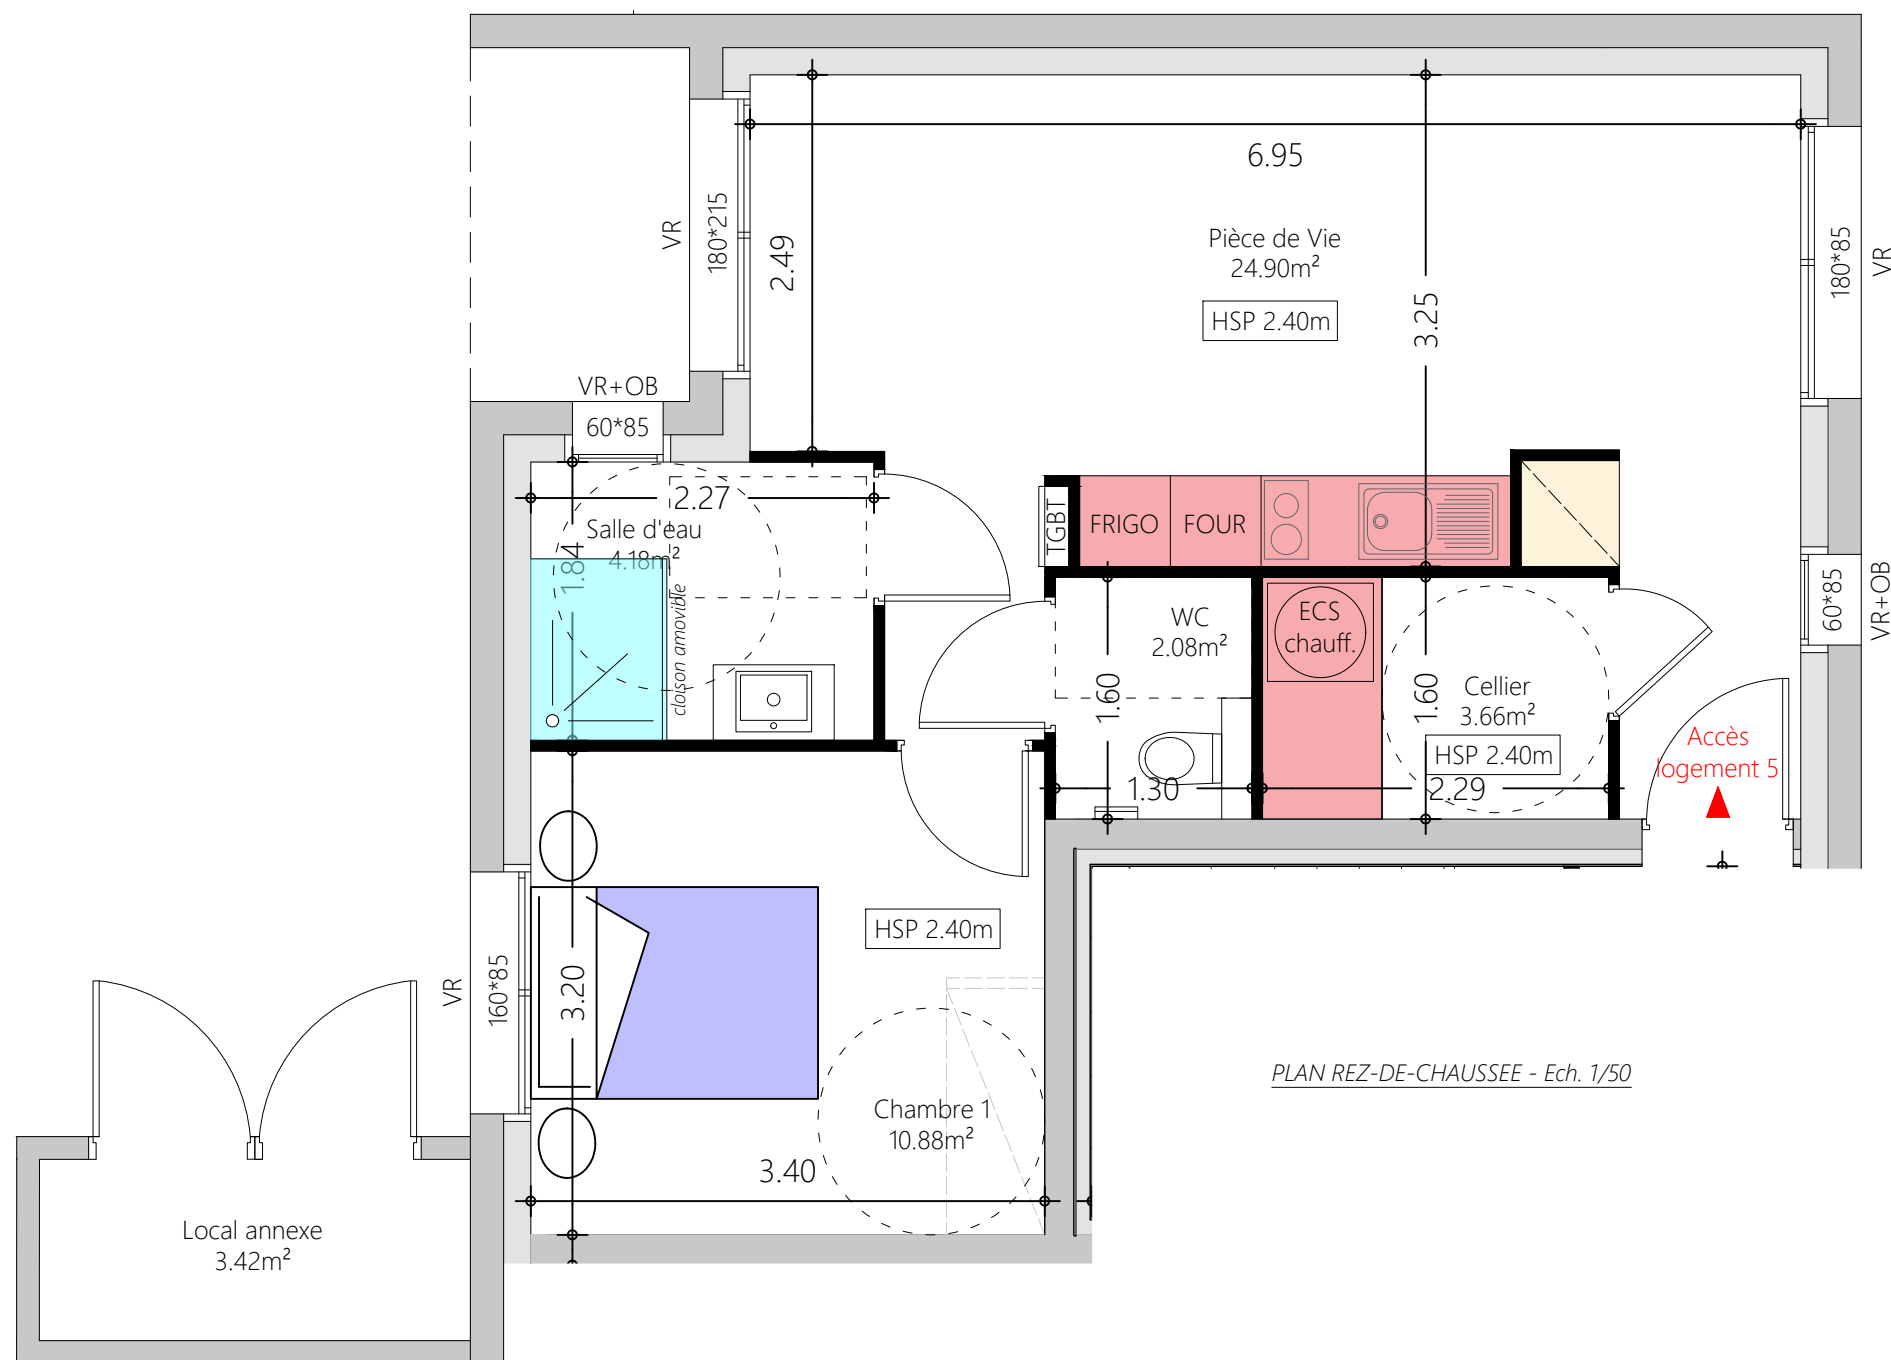


LOGEMENT 5	
RDC	
Pièce de Vie	24.90 m ²
Cellier	3.66 m ²
SDE	4.18 m ²
WC	2.08 m ²
Chambre 1	10.88 m ²
TOTAL	45.70 m²
Local annexe	3.42 m²
Jardin	26.05 m²

PLAN DE MASSE - Ech. 1/300

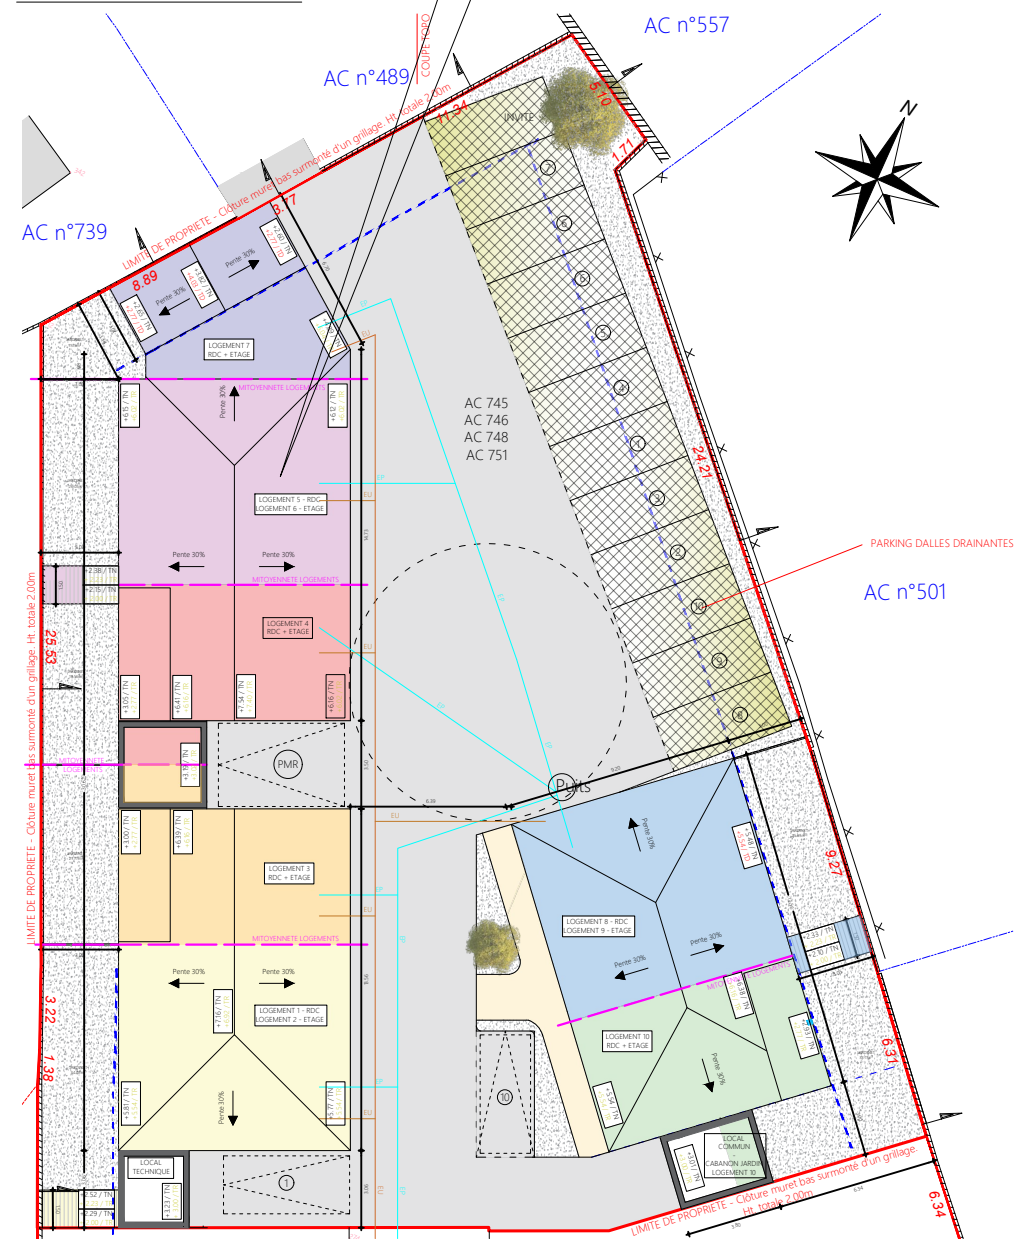

PLAN REZ-DE-CHAUSSEE - Ech. 1/50

AP2A
ATELIER D'ARCHITECTURE

PATRICE RUBÉ | ARCHITECTE D.E.
02 51 35 42 51
www.ap2a-architecture.fr

24, Rue de Bois de Céné - 85300 CHALLANS

L'architecture à votre écoute

Stéphanie Baud
Maître d'Œuvre

CONCEPTION DE MAISONS INDIVIDUELLES/PROFESSIONNELLES

STÉPHANIE BAUD | MAÎTRE D'ŒUVRE
02 51 35 25 98
www.stephaniebaud.fr

ind	date	Libellé résumé de la modification	réalisé par
D			
C			
B			
A	25/06/2024	Création dossier APD	ATELIER 24

"Les Chemins d'Osiâ"

Construction de 10 logements collectifs
Rue de Saint Jean-de-Monts
85300 CHALLANS

PLAN DE VENTE - LOGEMENT 5

SAS SP2L

24B, Rue de Bois de Céné
85 300 CHALLANS

Mon allié pour mon projet maison.

phase	EDL	APS	APD	DCE	EXE	DOE
-------	-----	-----	-----	-----	-----	-----

Echelle :
-

A3