



LOGEMENT 6	
ETAGE	
Pièce de Vie	31.06 m ²
Cellier	3.80 m ²
SDE	4.19 m ²
WC	1.60 m ²
Chambre 1	10.27 m ²
TOTAL	50.92 m²
Balcon	3.40 m²

PLAN DE MASSE - Ech. 1/300

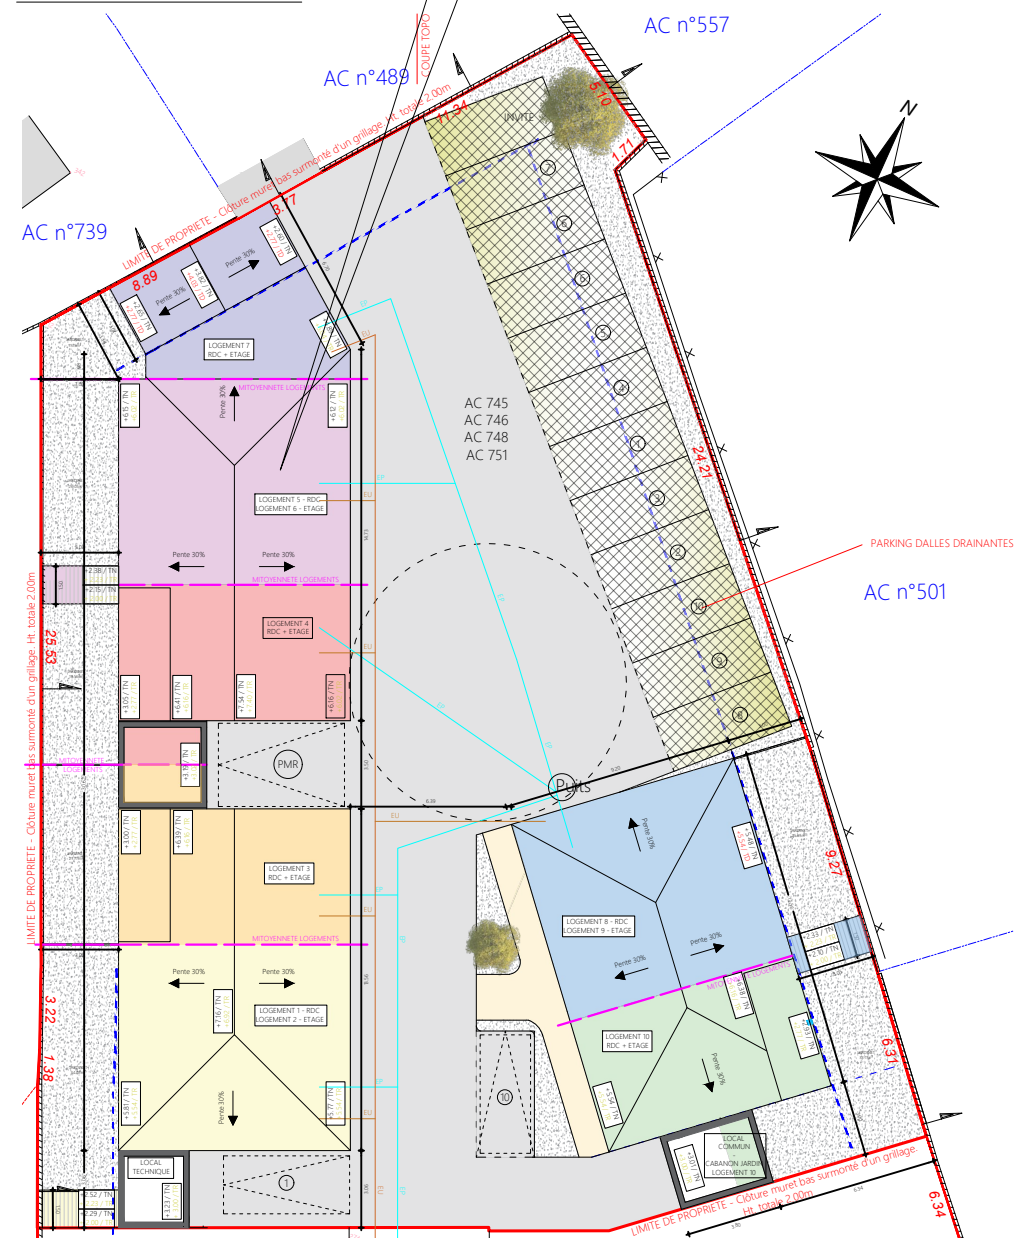

PLAN ETAGE - Ech. 1/50

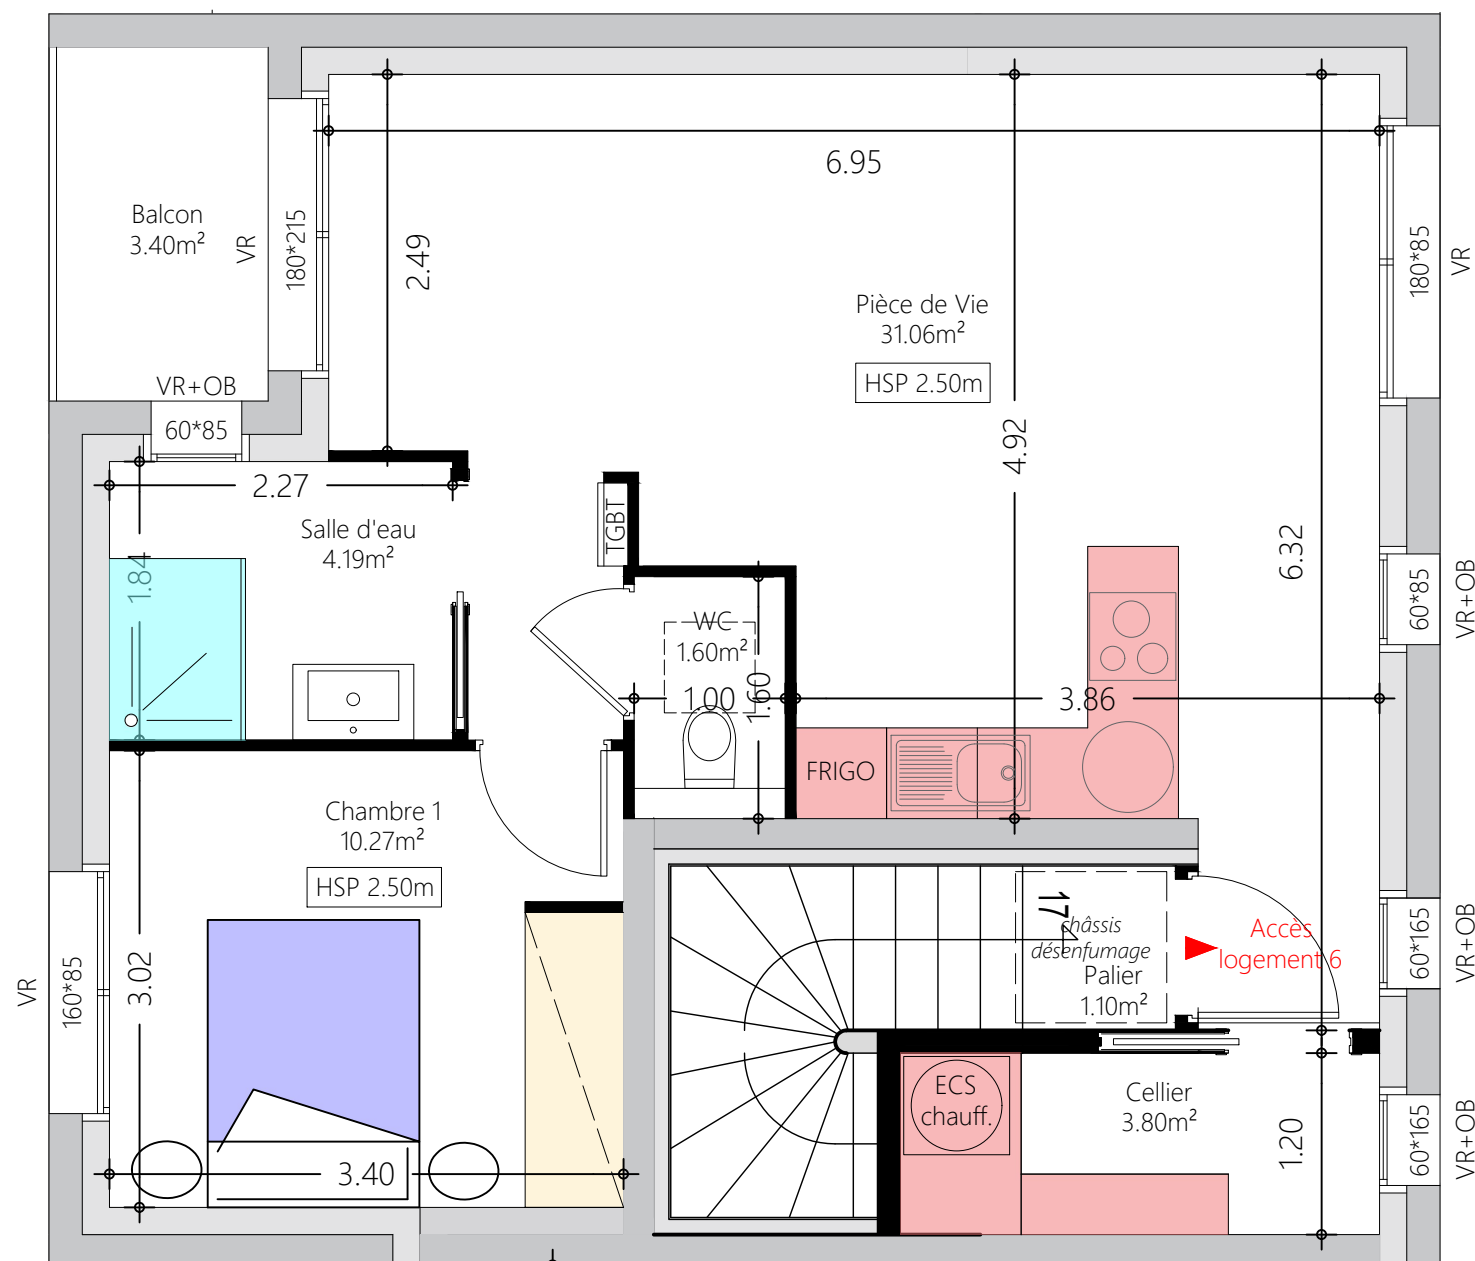

PATRICE RUBÉ | ARCHITECTE D.E.
02 51 35 42 51
www.ap2a-architecture.fr

24, Rue de Bois de Céné - 85300 CHALLANS



STÉPHANIE BAUD | MAÎTRE D'ŒUVRE
CONCEPTION DE MAISONS INDIVIDUELLES/PROFESSIONNELLES
02 51 35 25 98
www.stephaniebaud.fr

ATELIER 24

D			
C			
B			
A	25/06/2024	Création dossier APD	ATELIER 24
ind	date	Libellé résumé de la modification	réalisé par

"Les Chemins d'Osiâ"

Construction de 10 logements collectifs
Rue de Saint Jean-de-Monts
85300 CHALLANS

PLAN DE VENTE - LOGEMENT 6

SAS SP2L

24B, Rue de Bois de Céné
85 300 CHALLANS



phase EDL APS **APD** DCE EXE DOE

Echelle :

A3